




Übergang Maßwerk zu Rippen nach dem Versetzen noch anpassen

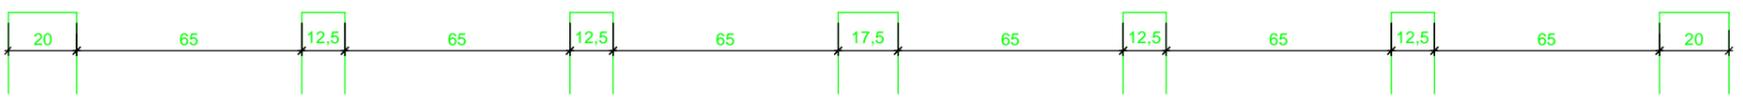

SCHNITT Maßwerk oberhalb Kämpfer

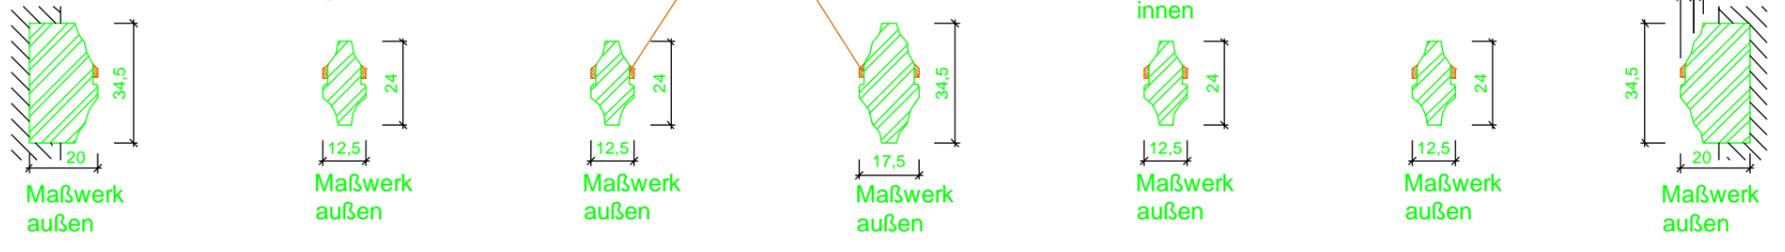

Beimörtelung durch Glaser

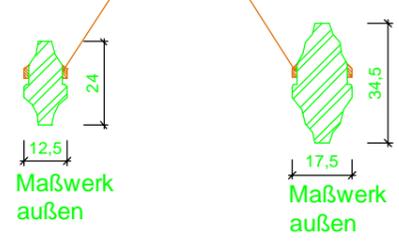

Index	Datum	Art der Änderung	Kurzzeichen
SDC - Steinsanierung Denkmalpflege Crailsheim GmbH & Co. KG Leonhard-Weiss-Str.2 74589 Satteldorf Tel 0 79 51/4 89-0 Fax 0 79 51/4 89-24 17 www.stein-denkmal.de			
Bauherr		Kath. Kirchengemeinde St. Benedikt, 49838 Lengerich	
Architekt		Dipl. Ing. Petra Berning, 49838 Lingen	
Projekt		Kath. Kirche St. Benedikt	
Bauteil		Maßwerk FA 15 Konstruktion	
Baust.Nr.		530 1 0862	
Maßstab		1:20	
		Blattgröße	Dateiname
		DIN A3 hoch	Maßwerk FA 15.dwg
		Name: Wilhelm Stöhr Datum: 2013-05-16 bearb.: gepr.:	
Das Urheberrecht dieser Zeichnung und die dazugehörigen Unterlagen verbleiben bei uns. Sie dürfen ohne unsere Genehmigung weder vervielfältigt noch dritten Personen, insbesondere Konkurrenten zugänglich gemacht werden. Die Zeichnung hat nur für die Leistungen der Steinsanierung Denkmalpflege Crailsheim GmbH & Co. KG Gültigkeit.			
Alle Maße sind vor Ort zu prüfen!			

Index: GB4 SDC FB 5 355-1
Erstellt: 15.04.2009; SDC/ag-bs

