




TERMIN 30. Juni 2011

76	0,60 x 0,12
77	1,70 x 0,14
78	0,30 x 0,08
79	0,30 x 0,08
80	2,30 x 0,13
81	0,50 x 0,12
82	0,22 x 0,14
83	0,60 x 0,30

	Absanden
	Abblättern / Abschalen
	Fehlstellen
	Risse
	Horizont hygrische Salze
	Gips- oder Sinterkrusten
	Desolate Altergänzungen
	Biogener Bewuchs
	Fremdkörper (Eisen, Holz)
	Sturz vernadelt


* Hoftheater Öhringen	
Ostfassade	
Schadenskartierung Naturstein	1:50
Rest.Konzept, Dipl.-Rest. Oehler M.A., 74592 Kirchberg / J., An der Turnhalle 10	
Datum: Nov. 2010	gez.: Franziska-Maria Oehler
Blatt Nr.: HO 01	

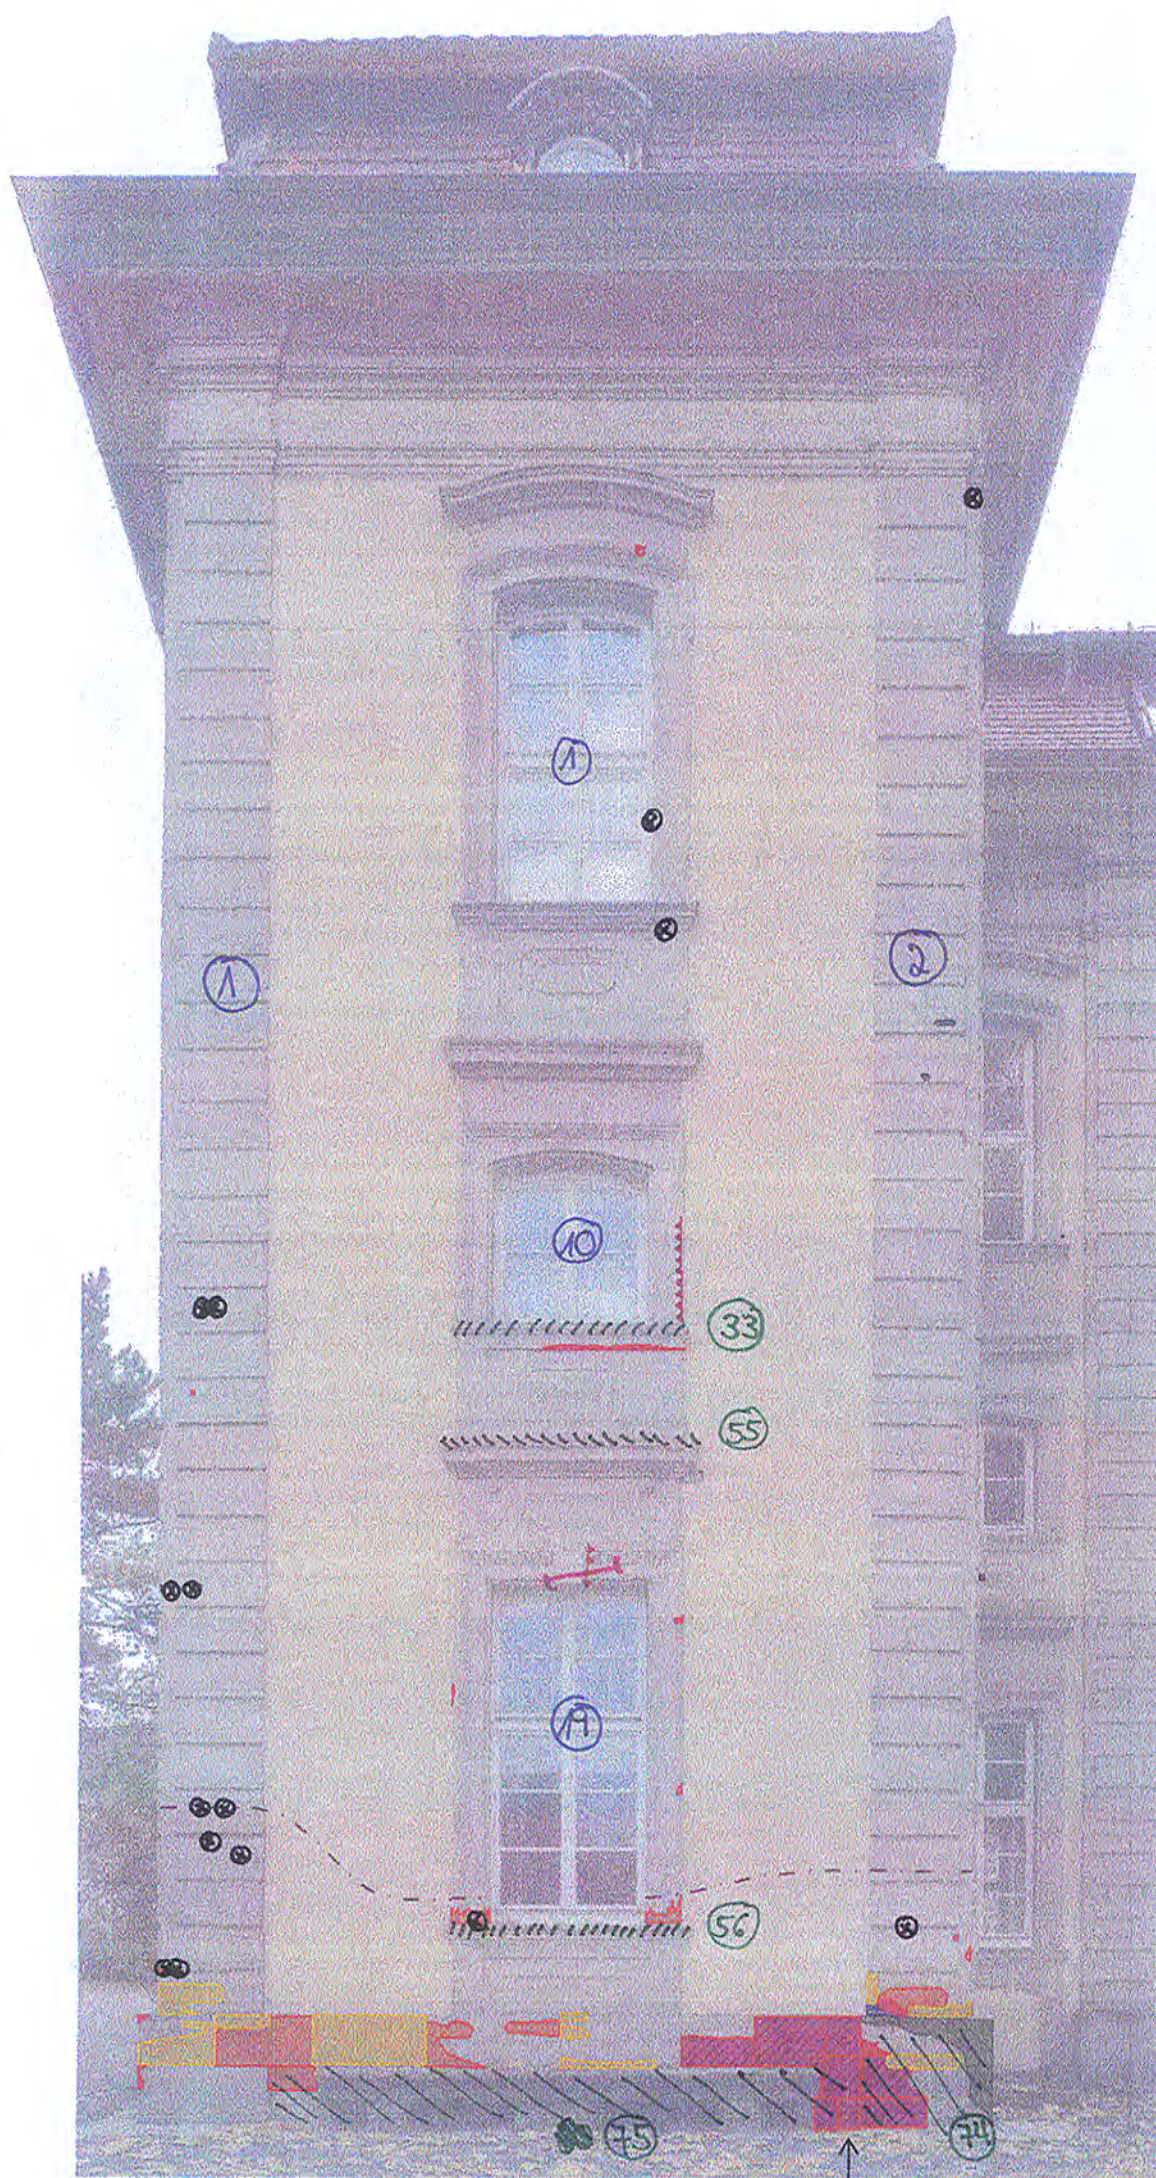

Schadenüberlagerung:
-Abblättern
-Gips- oder Sinterkrusten



Schadenüberlagerung:
-Abblättern
-Gips- oder Sinterkrusten

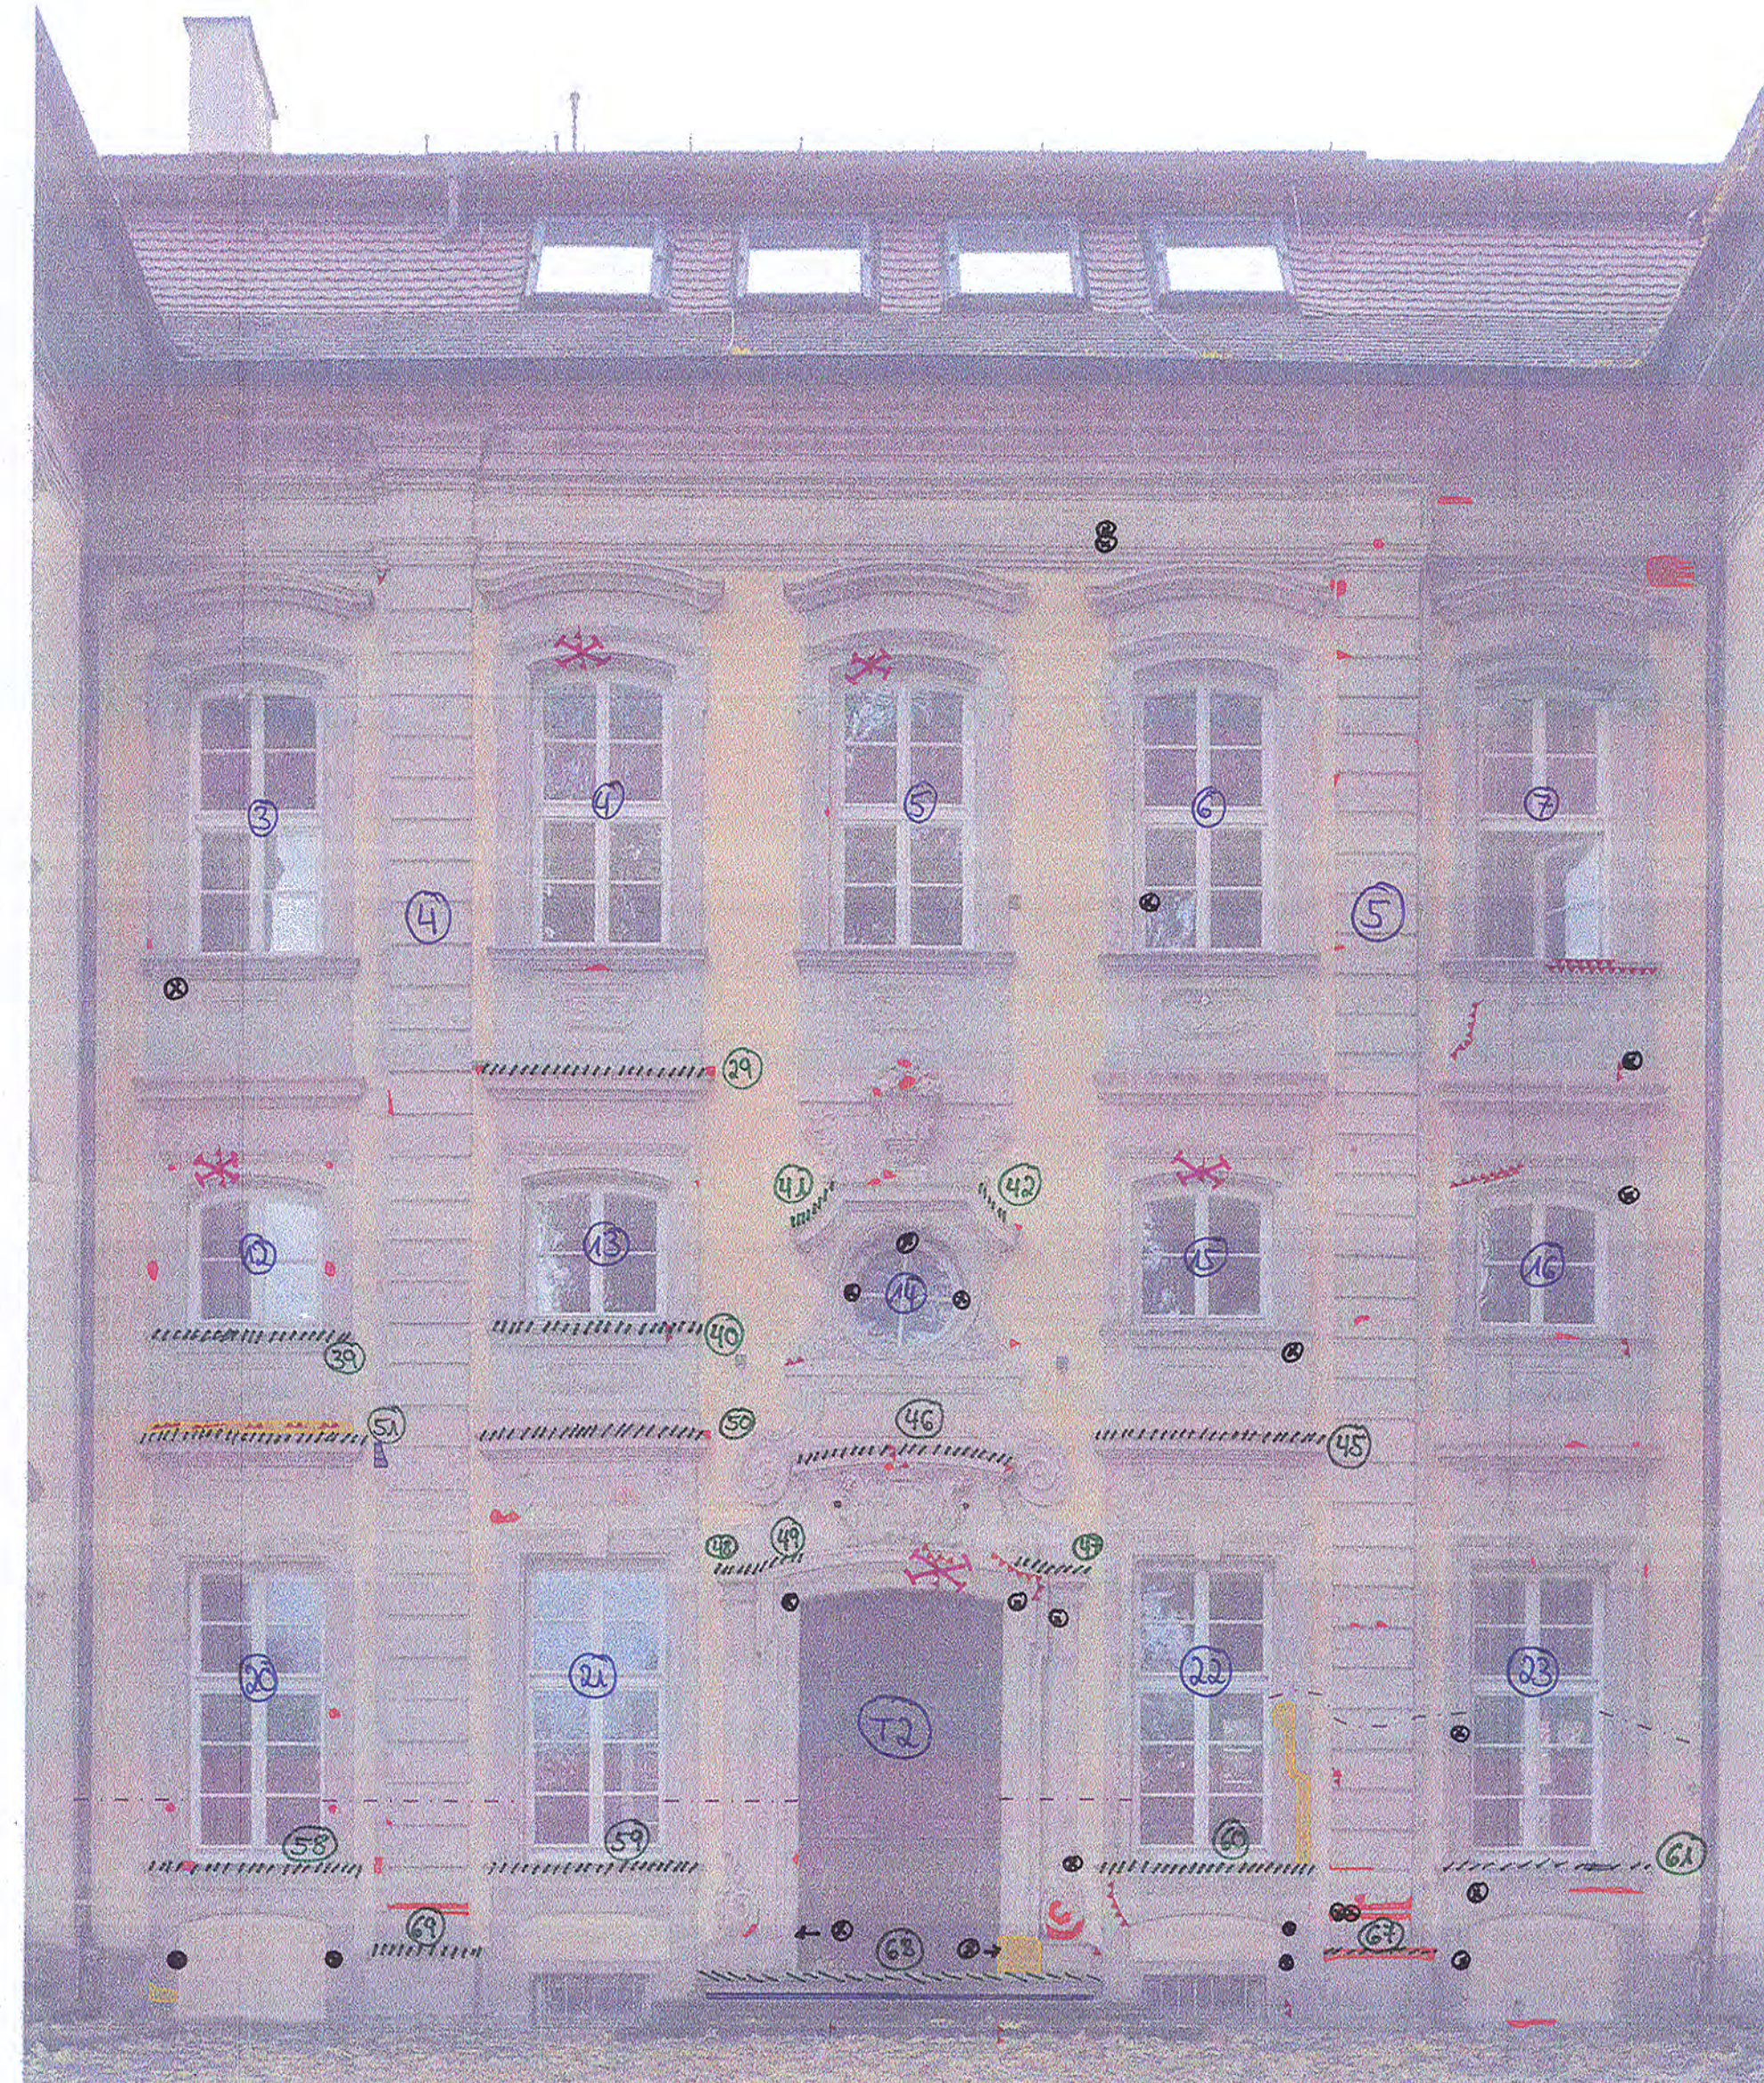

29 1,73 x 0,12
30 1,63 x 0,35
31 0,40 x 0,80
32 7,00 x 0,65
33 1,57 x 0,27
34 0,85 x 0,18
35 0,60 x 0,05
36 0,85 x 0,12
37 0,50 x 0,03

38 1,70 x 0,05
39 1,55 x 0,15
40 1,55 x 0,27
41 0,80 x 0,15
42 0,25 x 0,15
43 1,70 x 0,10
44 1,92 x 0,14
45 1,70 x 0,17
46 1,65 x 0,17
47 0,40 x 0,10

48 0,40 x 0,10
49 0,25 x 0,14
50 1,70 x 0,18
51 1,70 x 0,12
52 1,93 x 0,33
53 0,25 x 0,08
54 0,98 x 0,12
55 1,71 x 0,16
56 1,70 x 0,33
57 2,00 x 0,12
58 1,63 x 0,40

59 1,63 x 0,40
60 1,63 x 0,32
61 1,63 x 0,28
62 0,85 x 0,95
63 0,85 x 0,95
64 0,85 x 0,95
65 0,40 x 0,12
66 0,80 x 0,16
67 0,80 x 0,08
68 2,98 x 0,40

69 0,80 x 0,08
70 2,45 x 0,45
71 0,85 x 0,22
72 0,85 x 0,22
73 1,60 x 0,70
74 0,90 x 0,96
75 3,40 x 0,60

Absanden
Abblättern / Abschalen
Fehlstellen
Risse
Horizont hygrische Salze
Gips- oder Sinterkrusten
Desolante Alterergänzungen
Biogener Bewuchs
Fremdkörper (Eisen, Holz)


Sturz vernadelt



Schadenüberlagerung:
-Absanden
-Biogener Bewuchs

TERMIN 30. Juni 2021

Hoftheater Öhringen	
Nord- und Hoffassaden	
Schadenskartierung Naturstein	1:50
Rest.Konzept, Dipl.-Rest. Oehler M.A., 74592 Kirchberg / J., An der Turnhalle 10	
Datum: Nov. 2010	gez.: Franziska-Maria Oehler
Blatt Nr.: HN 01	

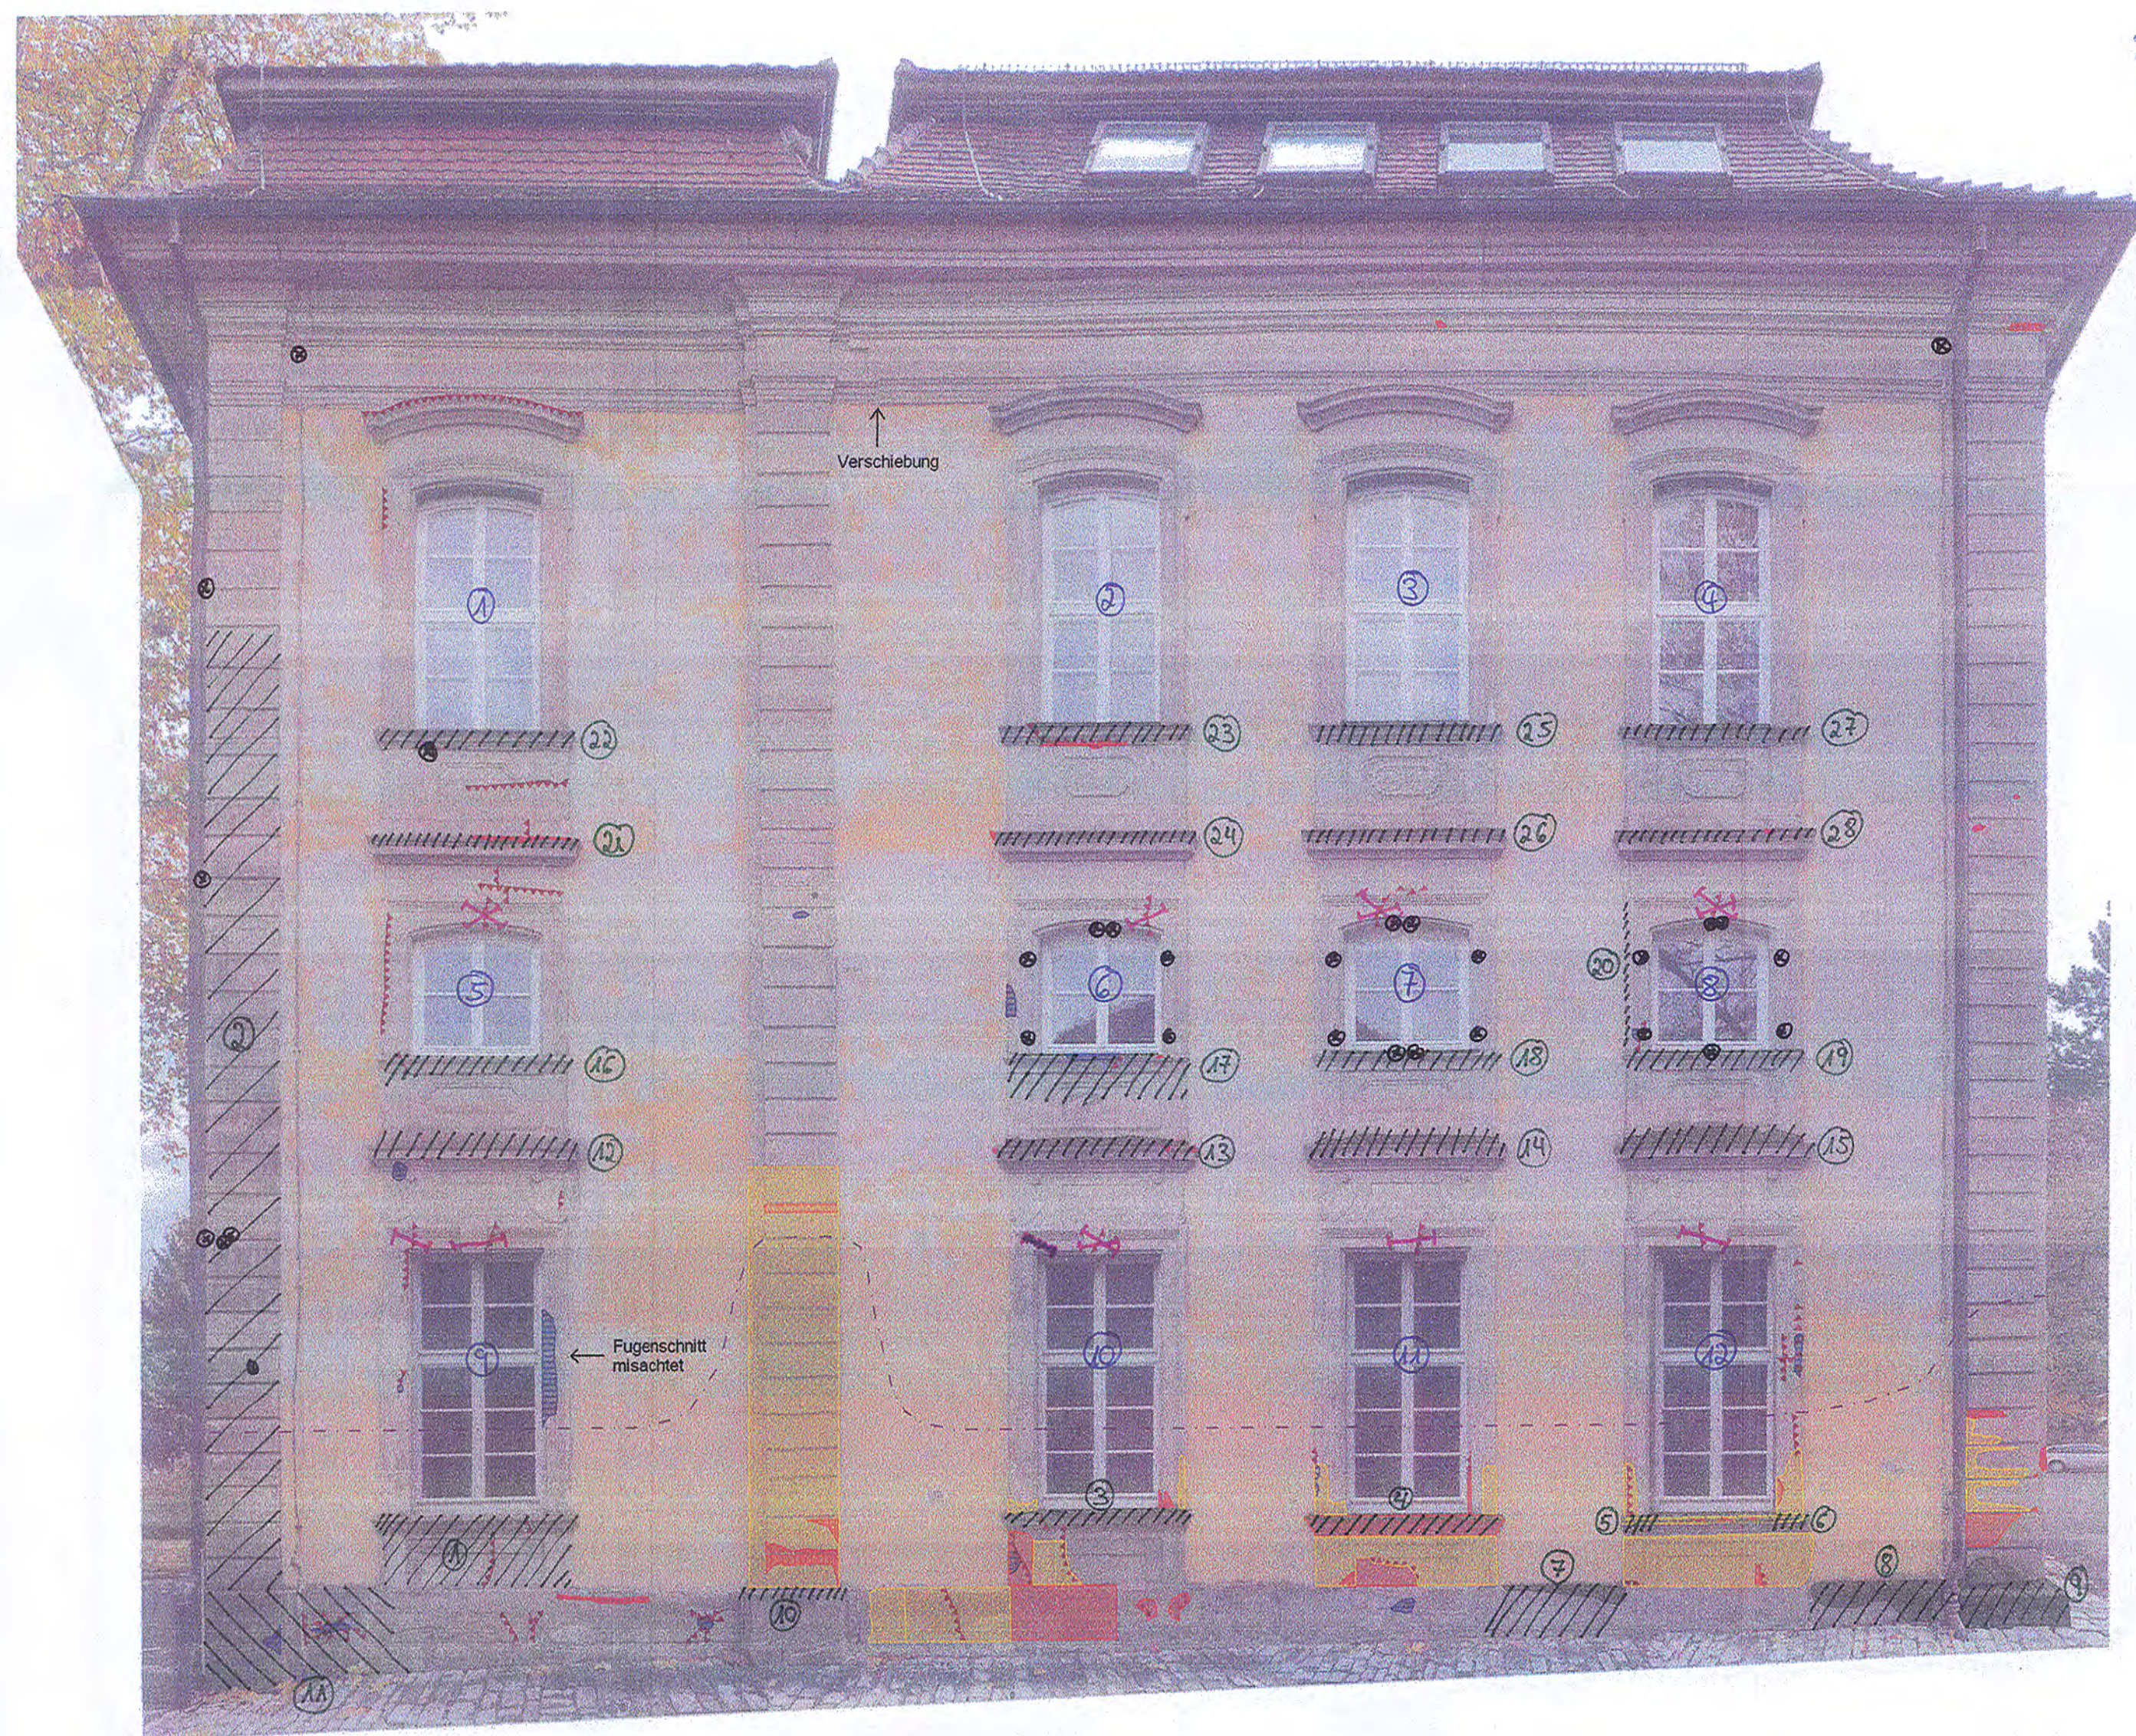

TERMIN 30. Juni 2011

① 1,60 x 0,90
② 8,00 x 0,70
③ 1,60 x 0,54
④ 1,60 x 0,65
⑤ 0,30 x 0,45
⑥ 0,30 x 0,45
⑦ 1,06 x 0,46
⑧ 1,35 x 0,55
⑨ 0,98 x 0,45

⑩ 1,00 x 0,25
⑪ 1,90 x 1,00
⑫ 1,70 x 0,45
⑬ 1,70 x 0,45
⑭ 1,70 x 0,45
⑮ 1,70 x 0,45
⑯ 1,57 x 0,38
⑰ 1,57 x 0,75

⑱ 1,57 x 0,38
⑲ 1,57 x 0,43
⑳ 1,35 x 0,09
㉑ 1,73 x 0,35
㉒ 1,63 x 0,43
㉓ 1,63 x 0,43
㉔ 1,73 x 0,35
㉕ 1,63 x 0,43
㉖ 1,73 x 0,35

㉗ 1,63 x 0,43
㉘ 1,73 x 0,35
㉙
㉚

- Absanden
- Abblättern / Abschalen
- Fehlstellen
- Risse
- Horizont hygrische Salze
- Gips- oder Sinterkrusten
- Desolate Altergänzungen
- Biogener Bewuchs
- Fremdkörper (Eisen, Holz)
- Kurz vernadelt

Hoftheater Öhringen

Westfassade

Schadenskartierung Naturstein 1:50

Rest.Konzept, Dipl.-Rest. Oehler M.A., 74592 Kirchberg / J., An der Turnhalle 10
Datum: Nov. 2010 gez.: Franziska-Maria Oehler Blatt Nr.: HW 01



Schadenüberlagerung:
-Abblättern / Abschalen
-Gips- oder Sinterkruste

Schadenüberlagerung:
-Abblättern / Abschalen
-Gips- oder Sinterkruste

TERMIN 30. Juni 2011

84 1,70 x 0,12
85 1,70 x 0,12
86 1,70 x 0,12
87 1,56 x 0,12
88 1,71 x 0,17
89 1,71 x 0,20
90 1,71 x 0,18
91 1,30 x 0,18
92 1,71 x 0,18
93 1,71 x 0,18
94 1,71 x 0,18

95 1,62 x 0,32
96 0,86 x 0,32

Absanden
Abblättern / Abschalen
Fehlstellen
Risse
Horizont hygrische Salze
Gips- oder Sinterkrusten
Desolate Altergänzungen
Biogener Bewuchs
Fremdkörper (Eisen, Holz)
Sturz vernadelt

Hoftheater Öhringen

Südfassade

Schadenskartierung Naturstein 1:50



Rest.Konzept, Dipl.-Rest. Oehler M.A., 74592 Kirchberg / J., An der Turnhalle 10
Datum: Nov. 2010 | gez.: Franziska-Maria Oehler | Blatt Nr.: HS 01



Schadenüberlagerung:
-Abblättern
-Gips- oder Sinterkrusten



Schadenüberlagerung:
-Abblättern
-Gips- oder Sinterkrusten

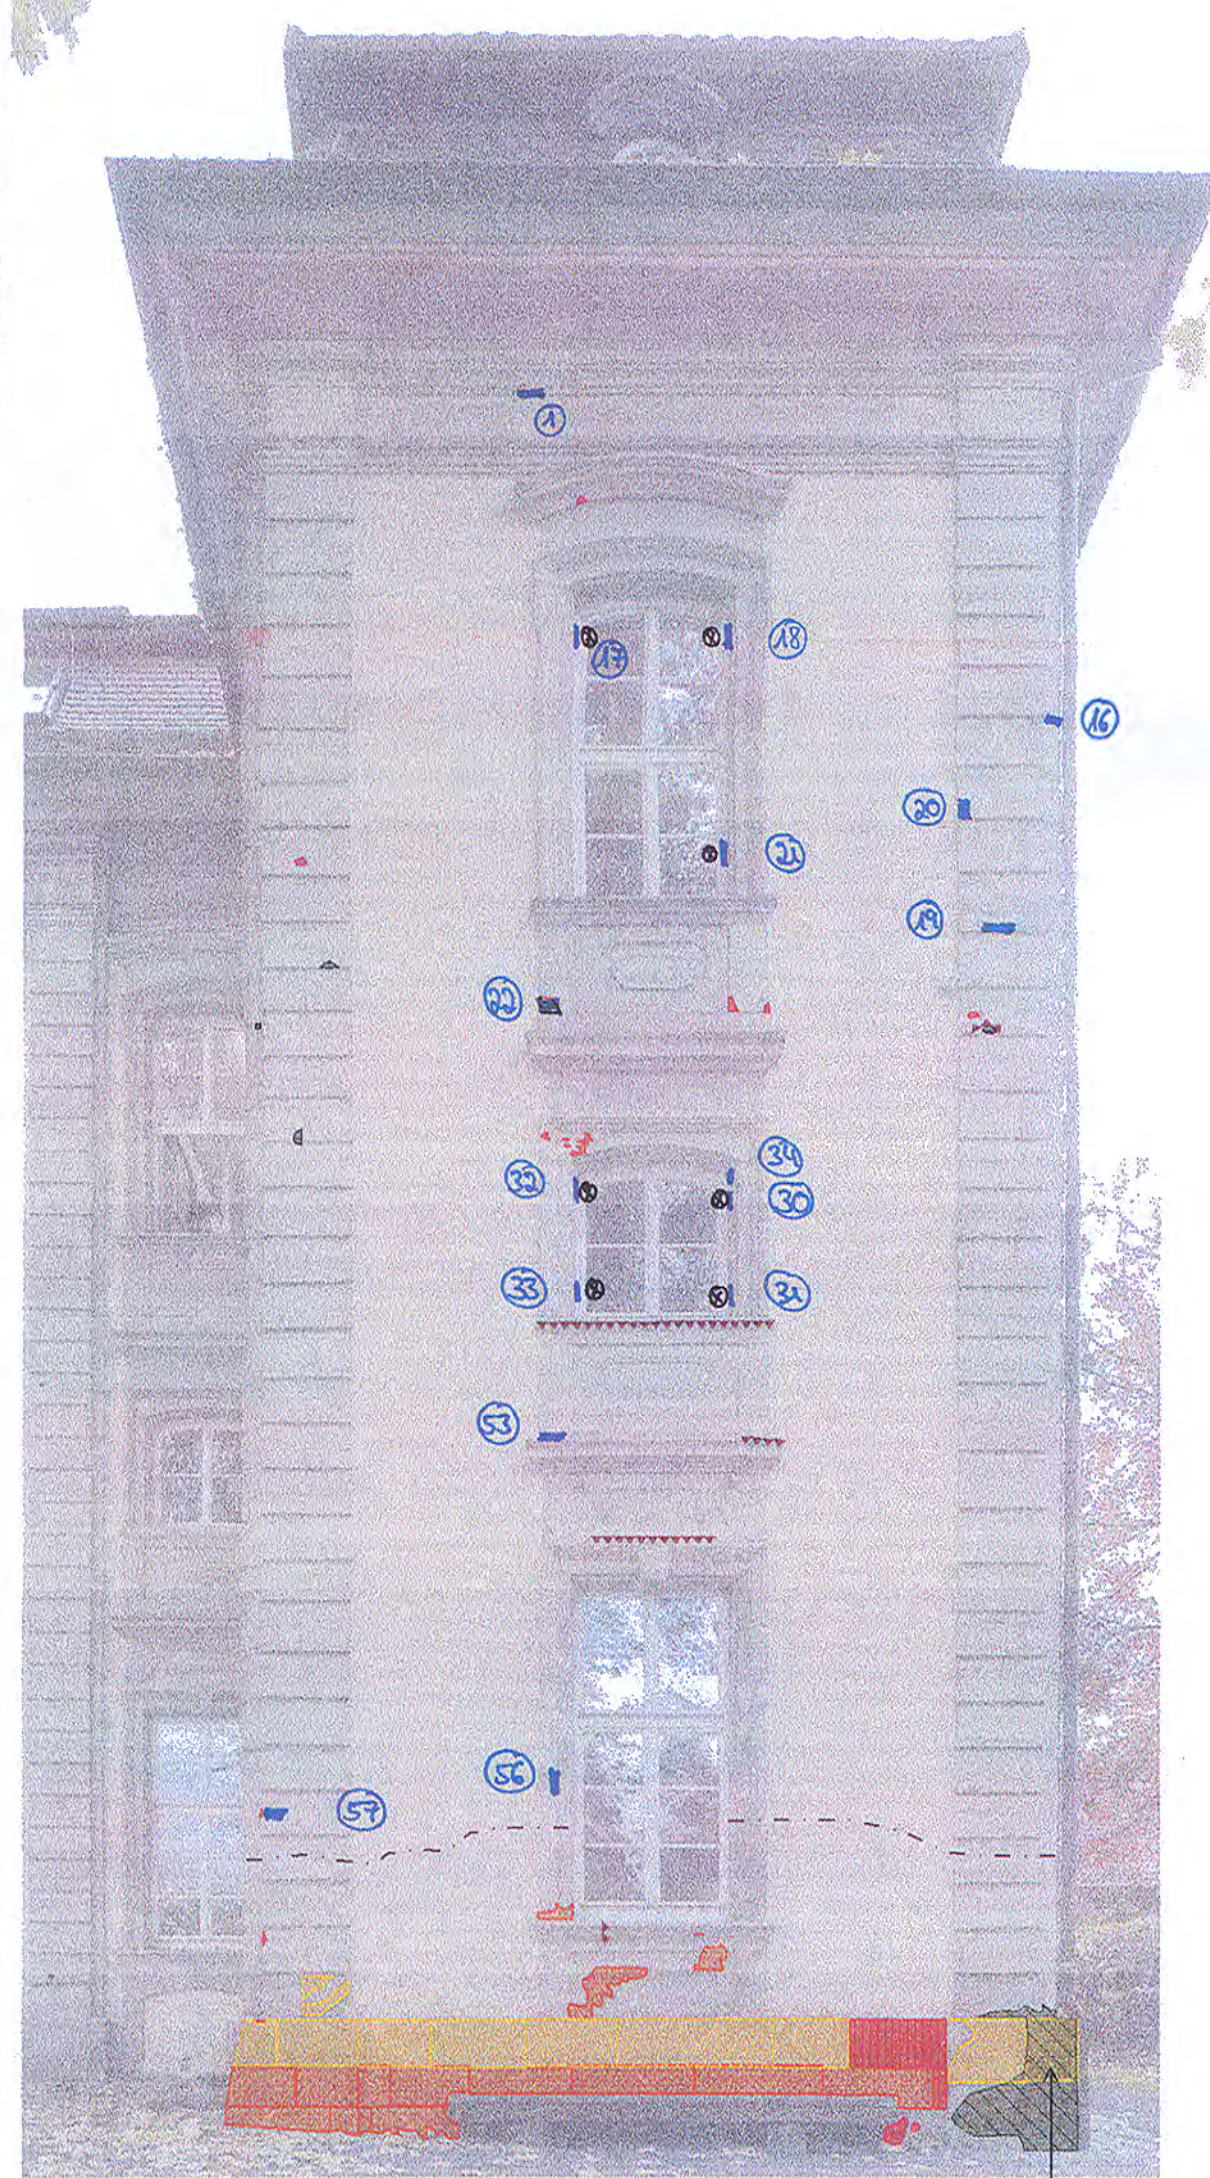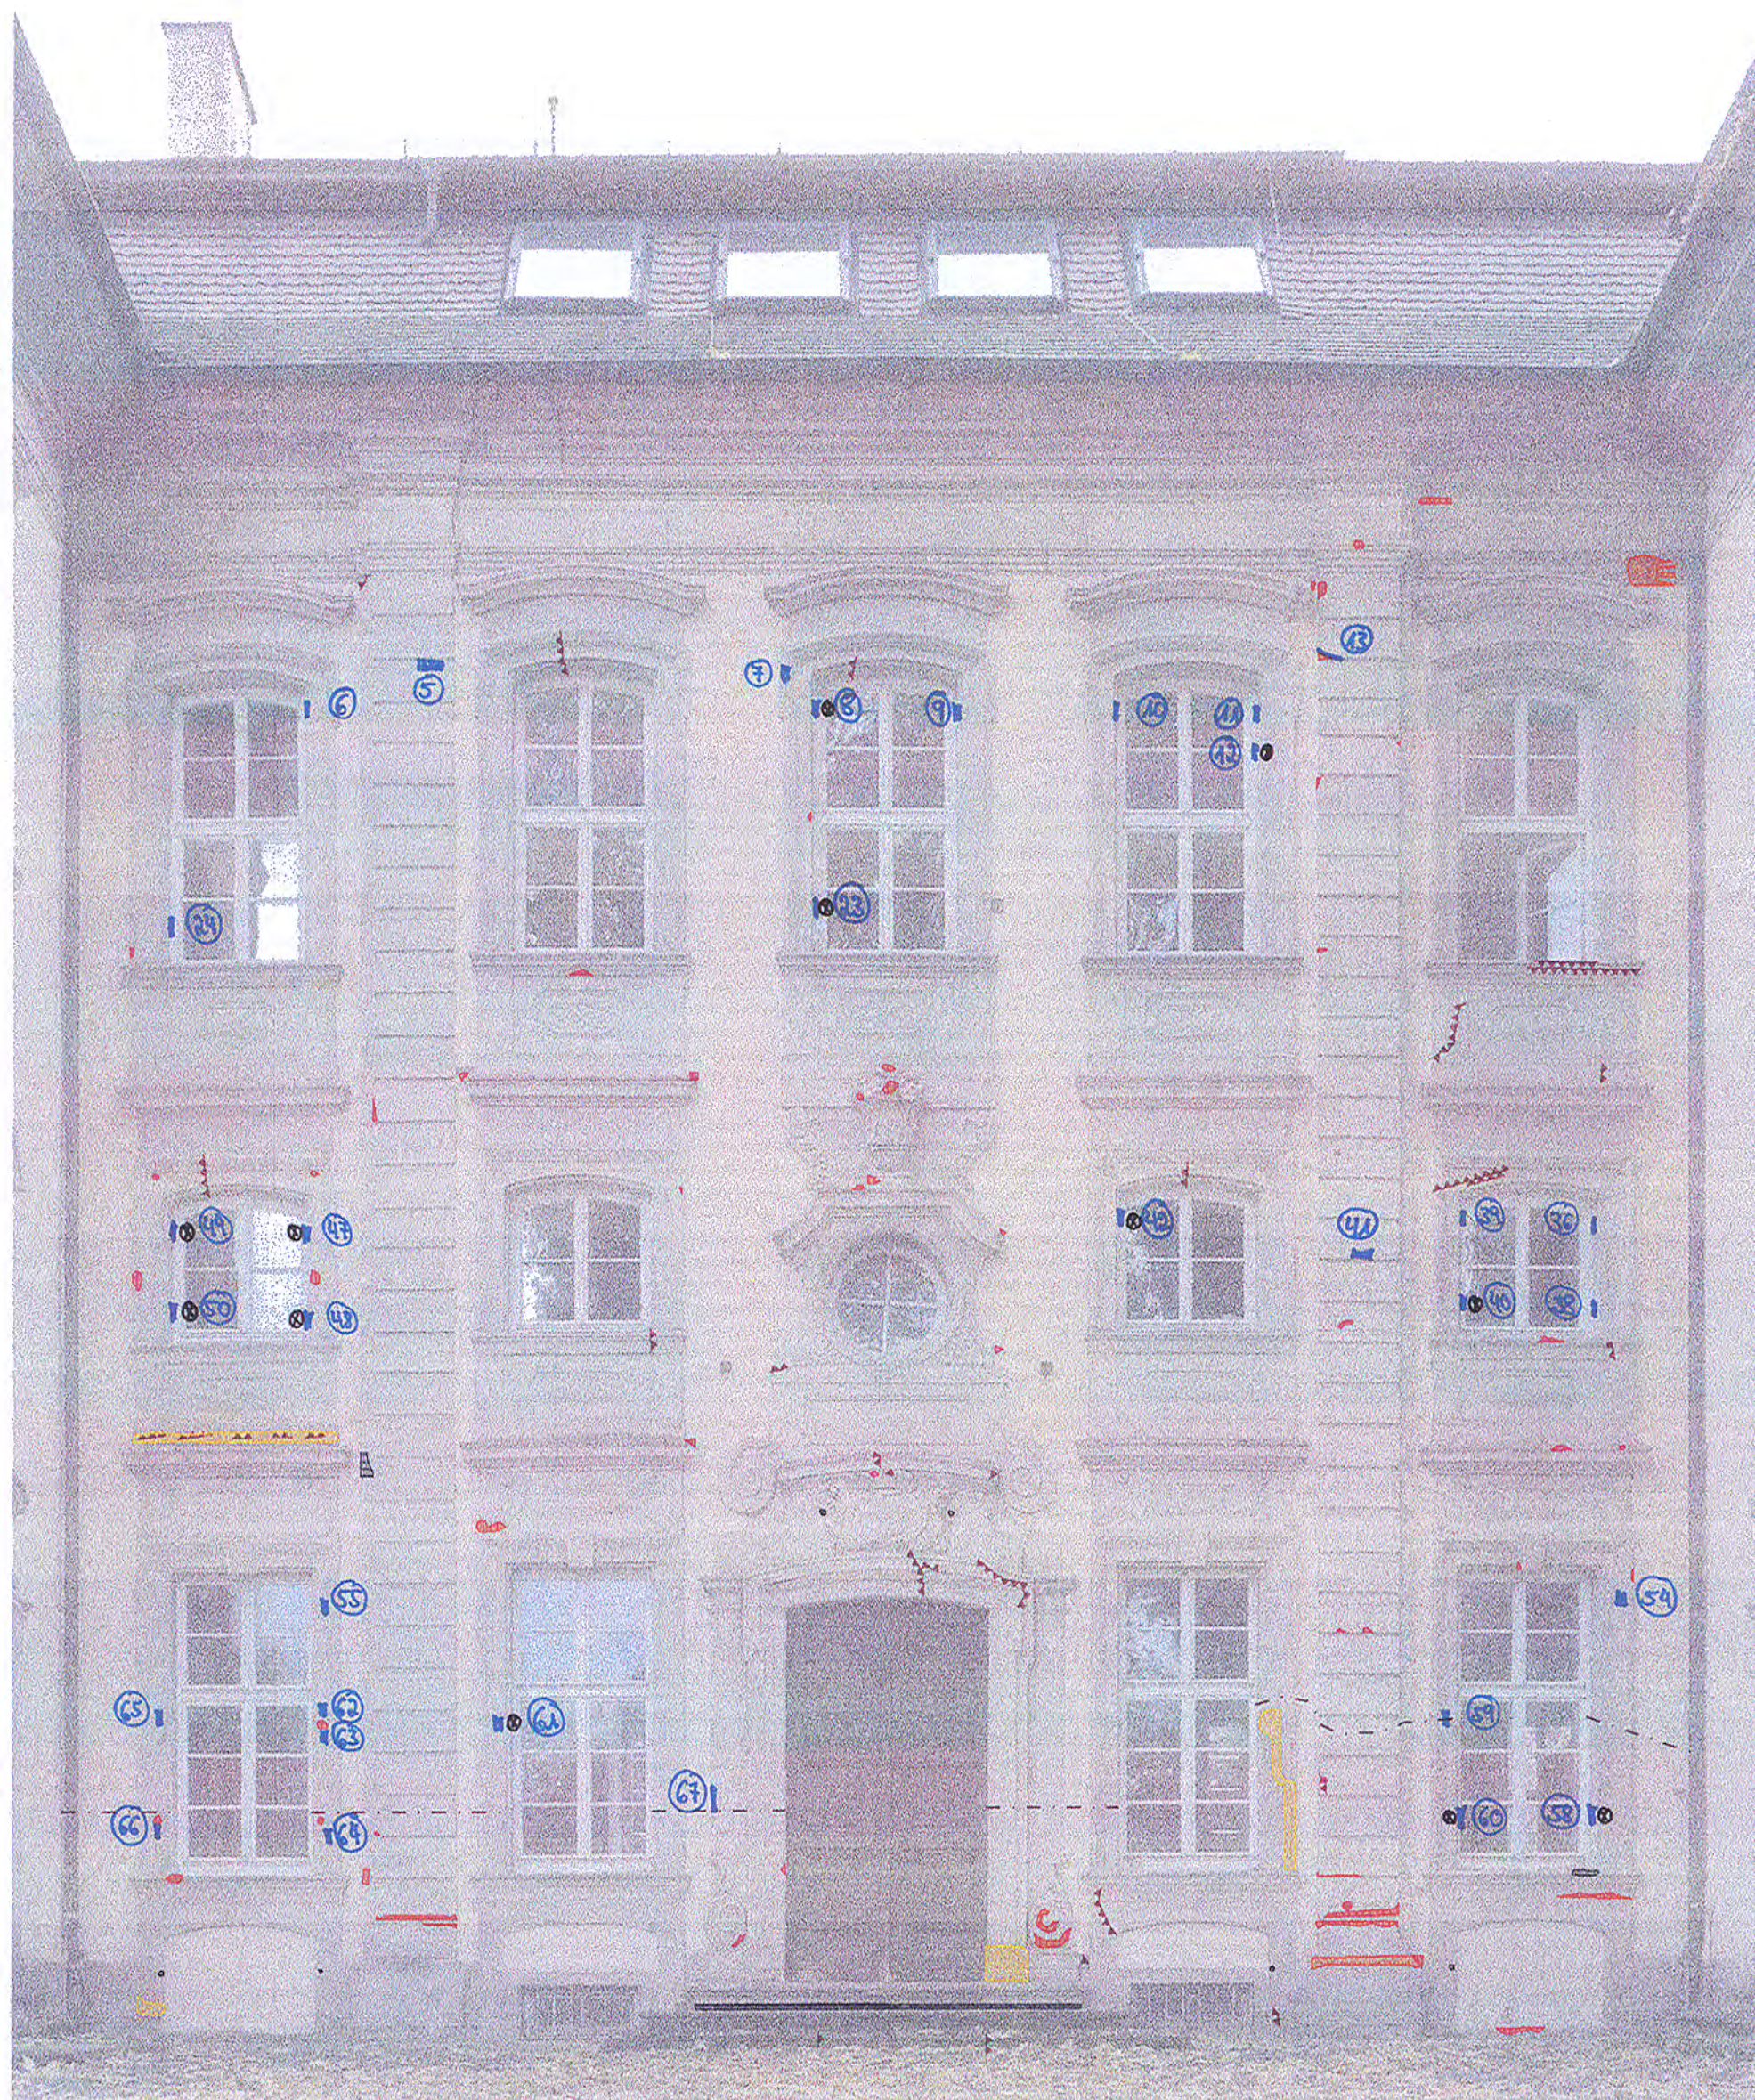

Schadenüberlagerung:
-Absanden
-Biogener Bewuchs

TERMIN 01. Juli 2001

- Absanden
- Abblättern / Abschalen
- Fehlstellen
- Risse
- Horizont hygrische Salze
- Gips- oder Sinterkrusten
- Desolate Altergänzungen
- Biogener Bewuchs
- Fremdkörper (Eisen, Holz)

Hoftheater Öhringen		
Nord- und Hoffassaden		
Schadenskartierung Naturstein		1:50
Rest.Konzept, Dipl.-Rest. Oehler M.A., 74592 Kirchberg / J., An der Turnhalle 10		
Datum: Nov. 2010	gez.: Franziska-Maria Oehler	Blatt Nr.: HN 01



TERMIN 01. Juli 2011

- Absanden
- Abblättern / Abschalen
- Fehlstellen
- Risse
- Horizont hygrische Salze
- Gips- oder Sinterkrusten
- Desolante Alterergänzungen
- Biogener Bewuchs
- Fremdkörper (Eisen, Holz)

Hoftheater Öhringen	
Ostfassade	
Schadenskartierung Naturstein	1:50
Rest.Konzept, Dipl.-Rest. Oehler M.A., 74502 Kirchberg / J., An der Turnhalle 10	
Datum: Nov. 2010	gez.: Franziska-Maria Oehler Blatt Nr.: HO 01



TERMIN 01. Juli 2001

- Absanden
- Abblättern / Abschalen
- Fehlstellen
- Risse
- Horizont hygrische Salze
- Gips- oder Sinterkrusten
- Desolate Altergänzungen
- Biogener Bewuchs
- Fremdkörper (Eisen, Holz)

Hoftheater Öhringen		
Westfassade		
Schadenskartierung Naturstein	1:50	
Rest.Konzept, Dipl.-Rest. Oehler M.A., 74592 Kirchberg / J., An der Turnhalle 10		
Datum: Nov. 2010	gez.: Franziska-Maria Oehler	Blatt Nr.: HW 01

- Absanden
- Abblättern / Abschalen
- Fehlstellen
- Risse
- Horizont hygrische Salze
- Gips- oder Sinterkrusten
- Desolale Altergänzungen
- Biogener Bewuchs
- Fremdkörper (Eisen, Holz)



TERMIN 01 JULI 2001