




- NA 2.1. — Rissinjektage KSE 500 STE incl. Verschluss
 Pos. 1.4.1-1.4.4 — **Feuchtschlag**
- Absanden
 - Abblättern / Abschalen
 - Fehlstellen
 - Risse
 - Horizont hygrische Salze
 - Gips- oder Sinterkrusten
 - Desolate Alterergänzungen
 - Biogener Bewuchs
 - Fremdkörper (Eisen, Holz)
 - Pos. 1.4.5 — Rissinjektage mineralisch
 - Pos. 1.4.6 — Rissinjektage (Epoxidharz)
 - Pos. 1.5.1-1.5.8 — Ergänzung Restauriermörtel

TERMIN 25. Juli 2011
 TERMIN 26. Aug. 2011

Hoftheater Öhringen		
Westfassade		
Schadenskartierung Naturstein	1:50	
Rest.Konzept, Dipl.-Rest. Oehler M.A., 74592 Kirchberg / J., An der Turnhalle 10		
Datum: Nov. 2010	gez.: Franziska-Maria Oehler	Blatt Nr.: HW 01

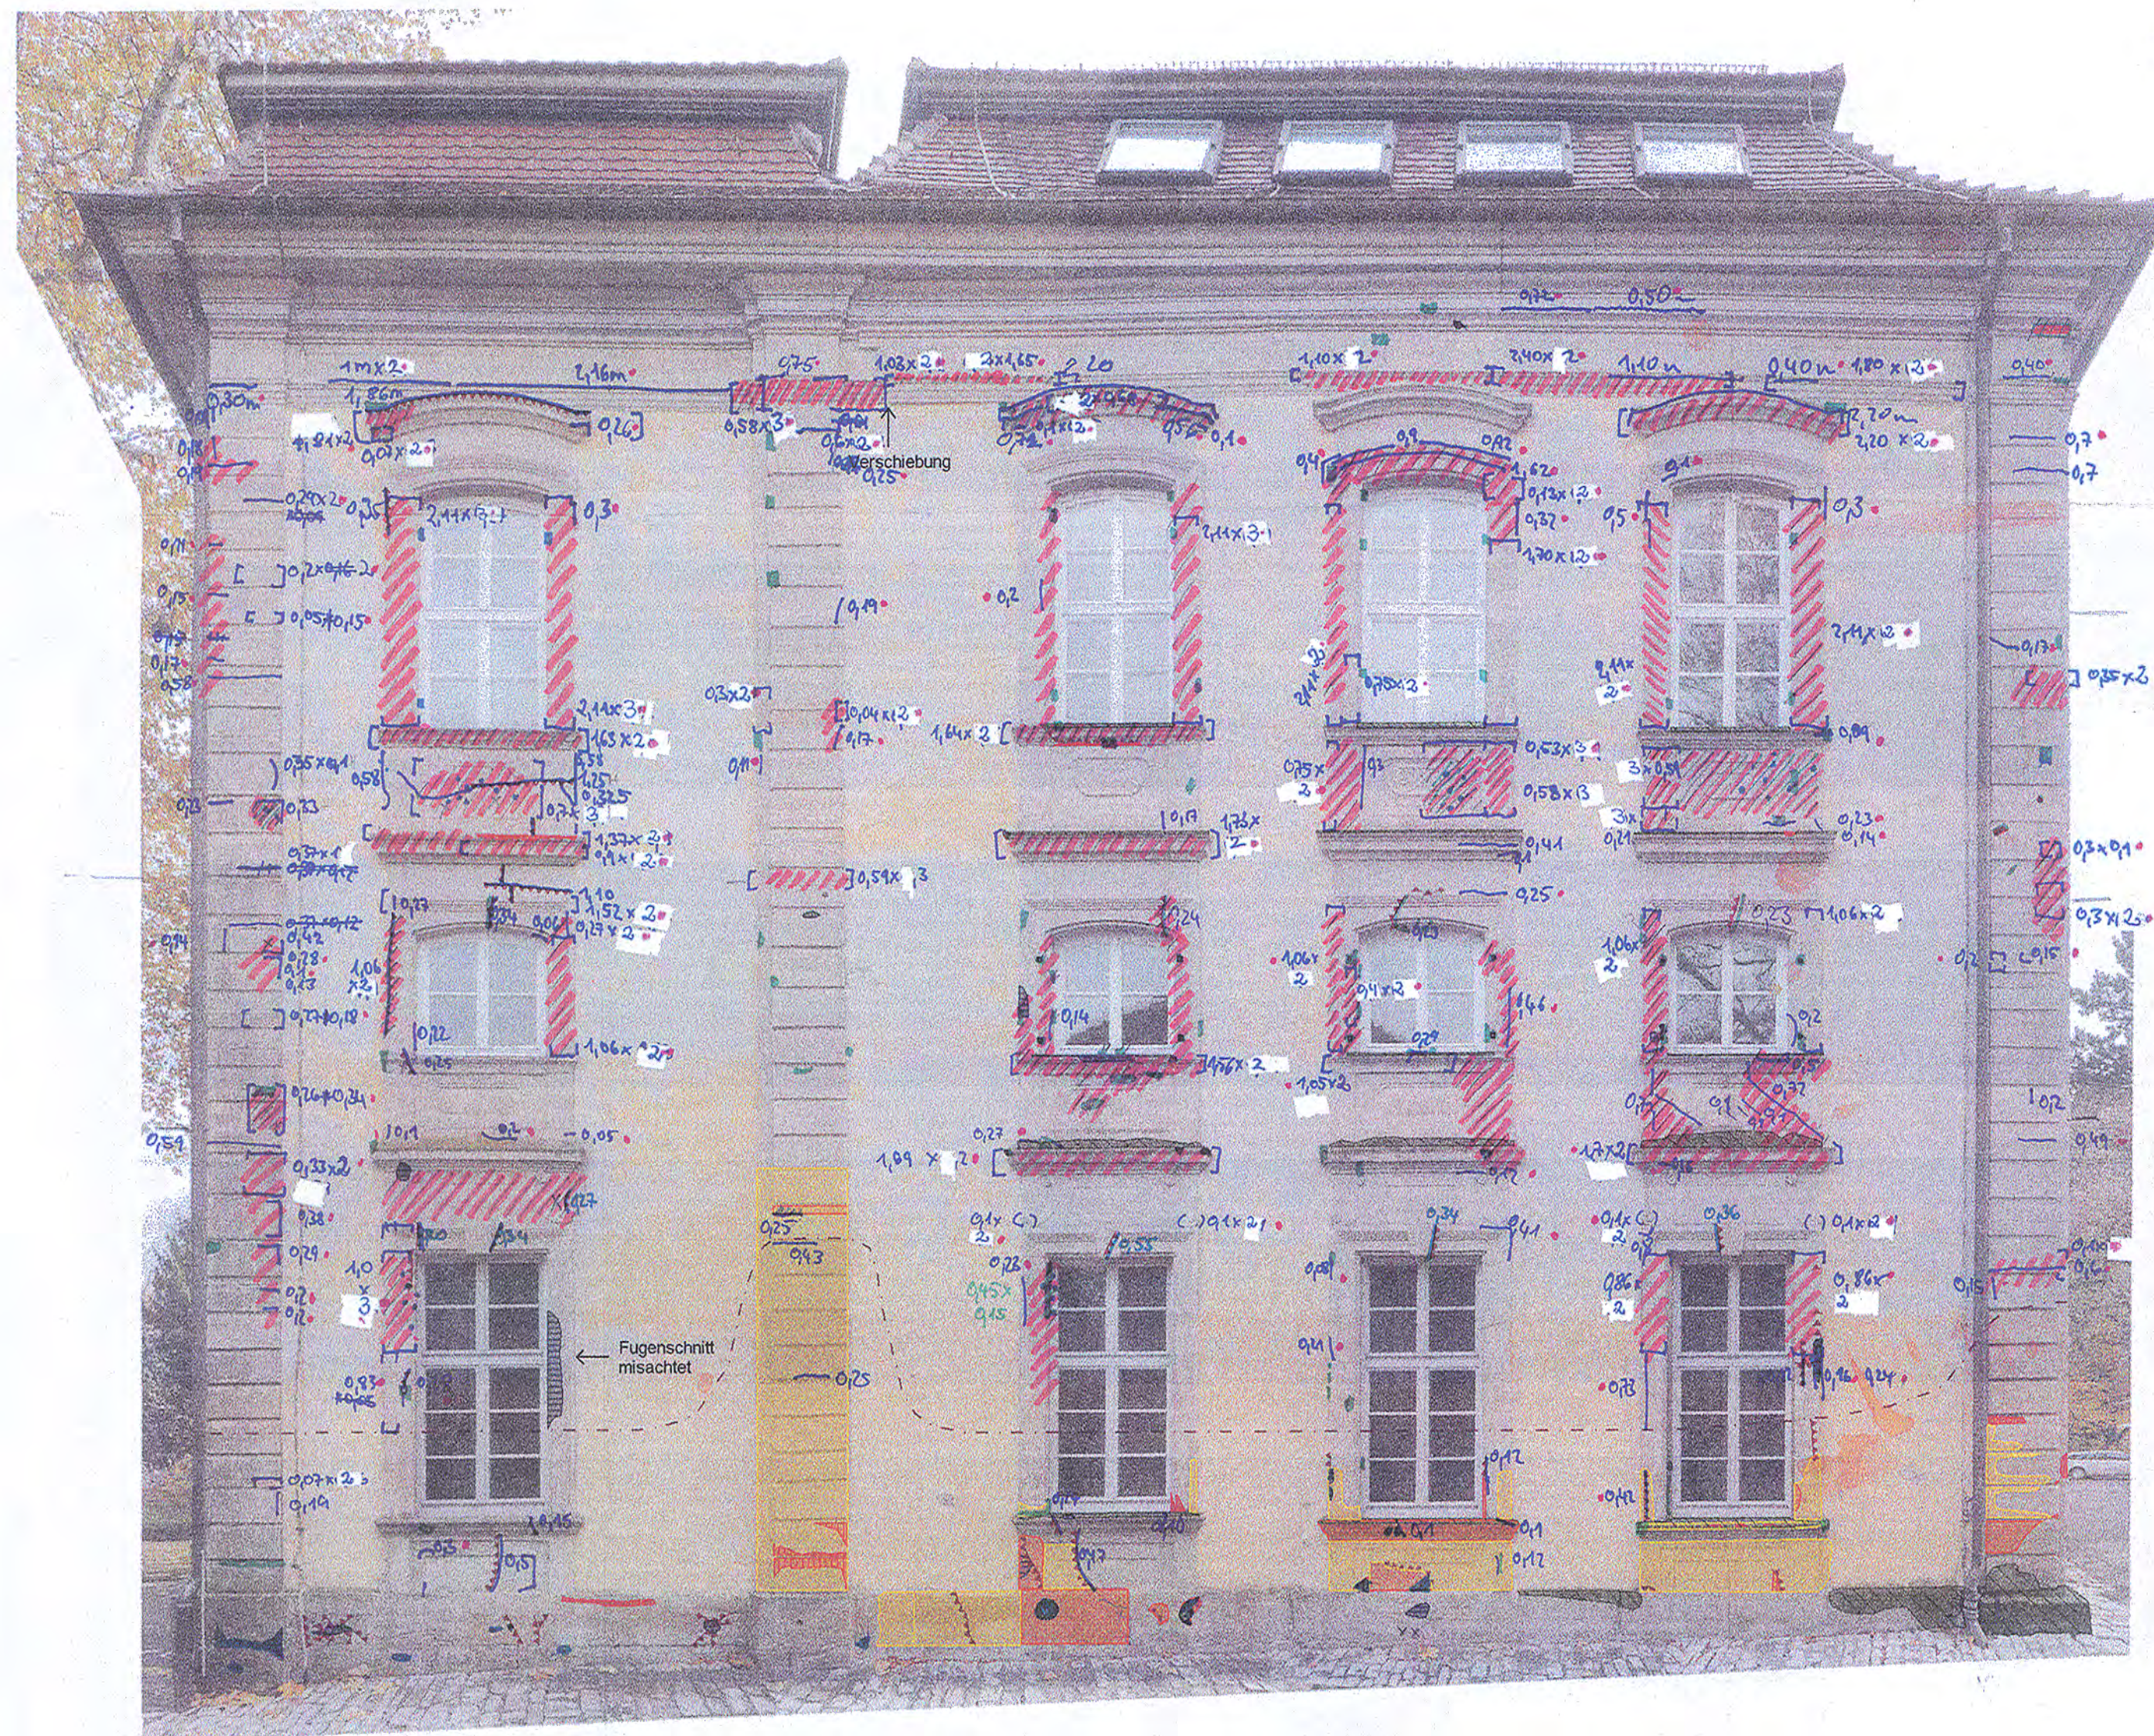

- NA.2.1 — Rissinjektage KSE 500 STE incl. Verschleiß
 Pos. 1.4.1-1.4.4 — Fackelung
 Pos. 1.4.6 — Rissinjektage (Epoxidharz)
 Pos. 1.4.5 — Rissinjektage mineralisch
- Absanden
 Abblättern / Abschalen
 Fehlstellen
 Risse
 Horizont hygrische Salze
 Gips- oder Sinterkrusten
 Desolate Altergänzungen
 Biogener Bewuchs
 Fremdkörper (Eisen, Holz)
- Pos. 1.5.1-1.5.8 — Ergänzung Restauriermörtel

TERMIN 25. Juli 2011
 TERMIN 26. Aug. 2011

Hoftheater Öhringen

Ostfassade

Schadenskartierung Naturstein 1:50

Rest.Konzept, Dipl.-Rest. Oehler M.A., 74592 Kirchberg / J., An der Turnhalle 10
 Datum: Nov. 2010 | gez.: Franziska-Maria Oehler | Blatt Nr.: HO 01



Schadenüberlagerung:
-Abblättern / Abschalen
-Gips- oder Sinterkruste

NA 2.1.
Pos. 1.5.1-
Pos. 1.4.1-
Pos. 1.4.4
Pos. 1.4.6
Pos. 1.4.5

Rissinjektage KSE 500 SE
Ergänzung Restauvmentmörtel
Tiefengips
Rissinjektage (Epoxidharz)
Rissinjektage mineralisch

Absanden
Abblättern / Abschalen
Fehlstellen
Risse
Horizont hygrische Salze
Gips- oder Sinterkrusten
Desolate Altergänzungen
Biogener Bewuchs
Fremdkörper (Eisen, Holz)

Schadenüberlagerung:
-Abblättern / Abschalen
-Gips- oder Sinterkruste


TERMIN 25. Juli 2001
TERMIN 26. Aug. 2001

Hoftheater Öhringen


Südfassade

Schadenskartierung Naturstein 1:50




Rest. Konzept, Dipl.-Rest. Oehler M.A., 74592 Kirchberg / J., An der Turnhalle 10
Datum: Nov. 2010 | gez.: Franziska-Maria Oehler | Blatt Nr.: HS 01

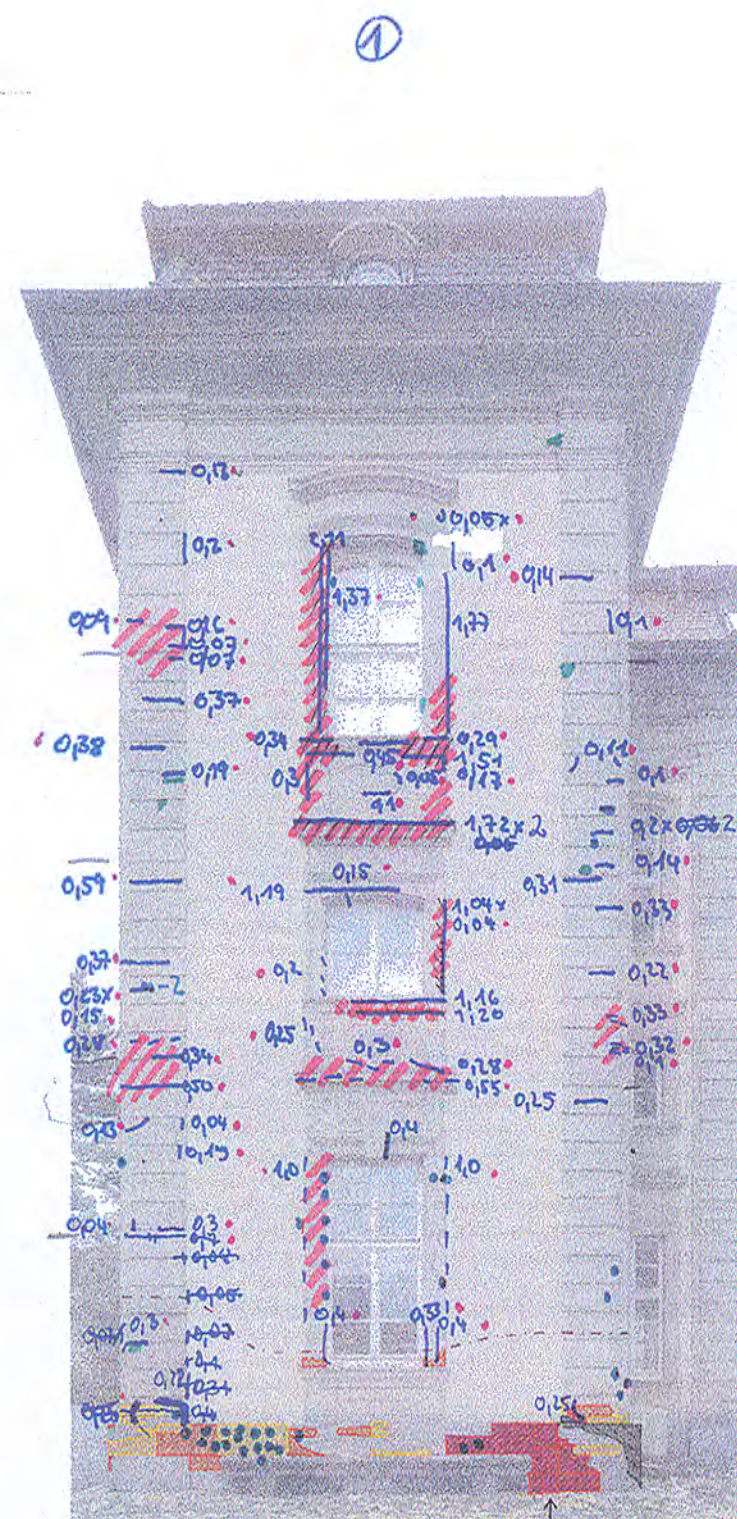

Schadenüberlagerung:
-Abblättern
-Glas- oder Sinterkrusten

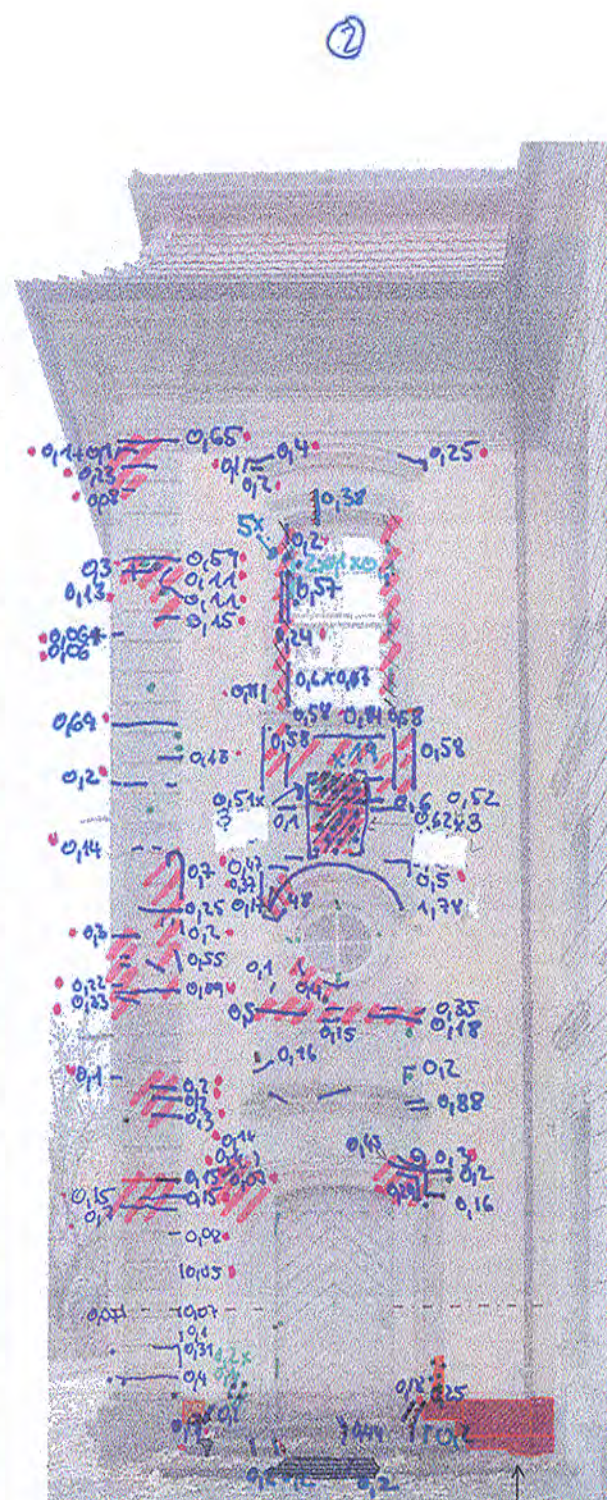

Schadenüberlagerung:
- Abblättern
- Gips- oder Sinterkrusten

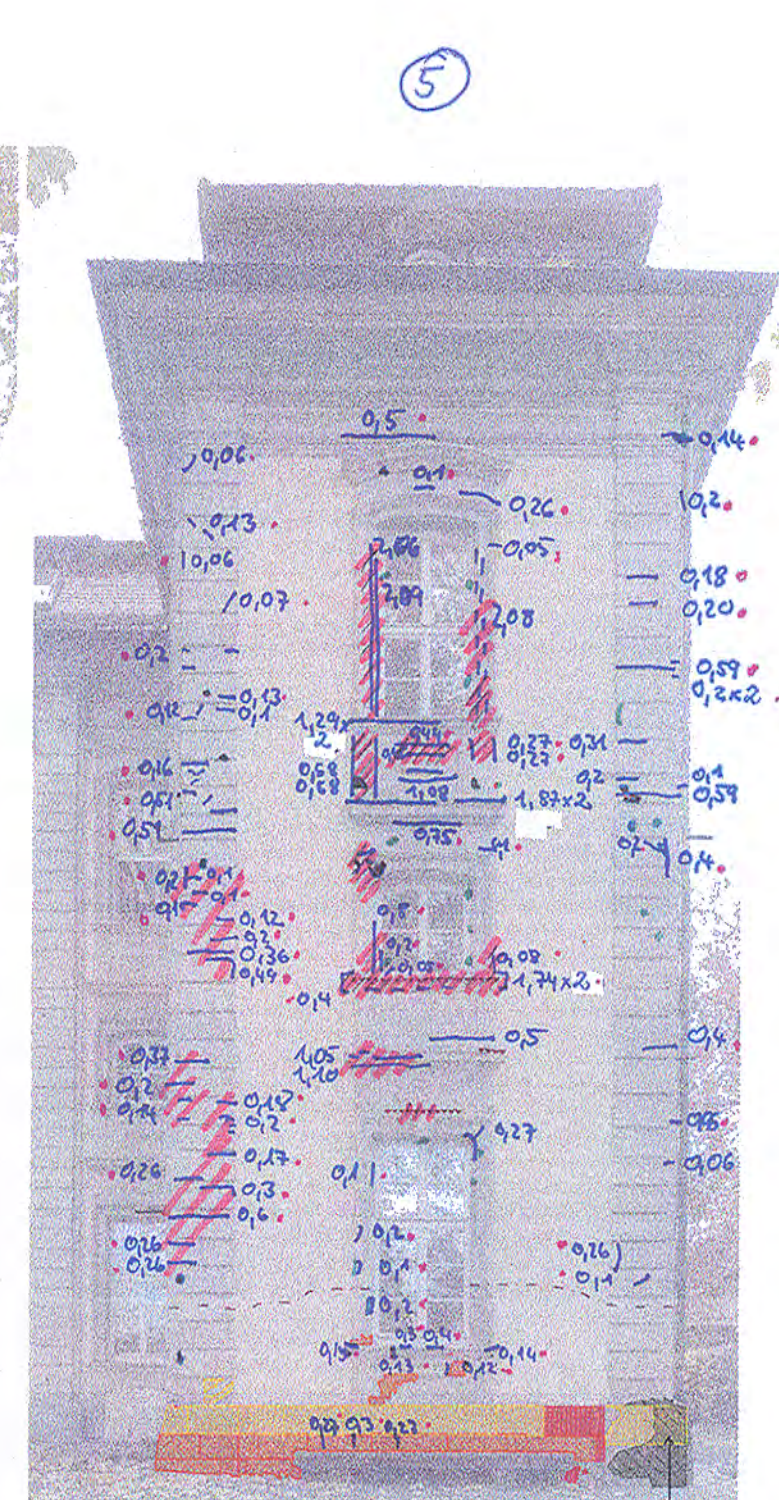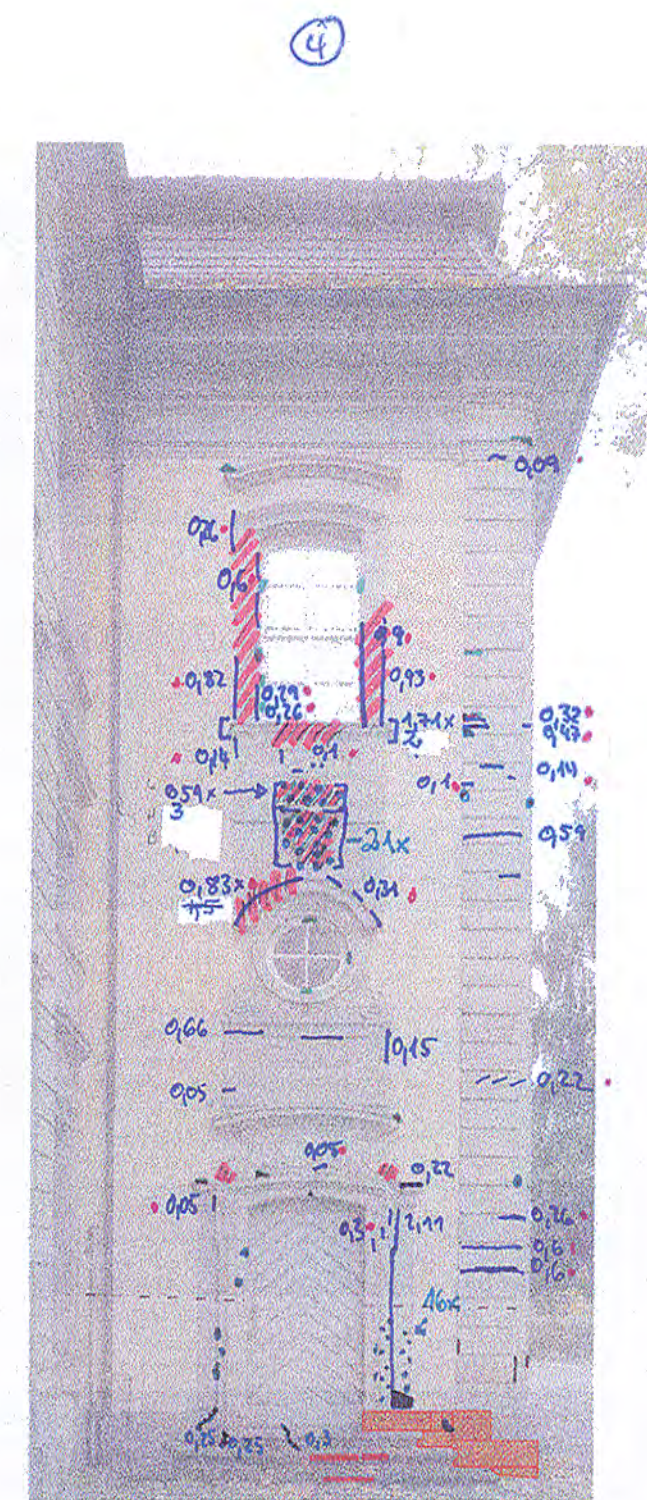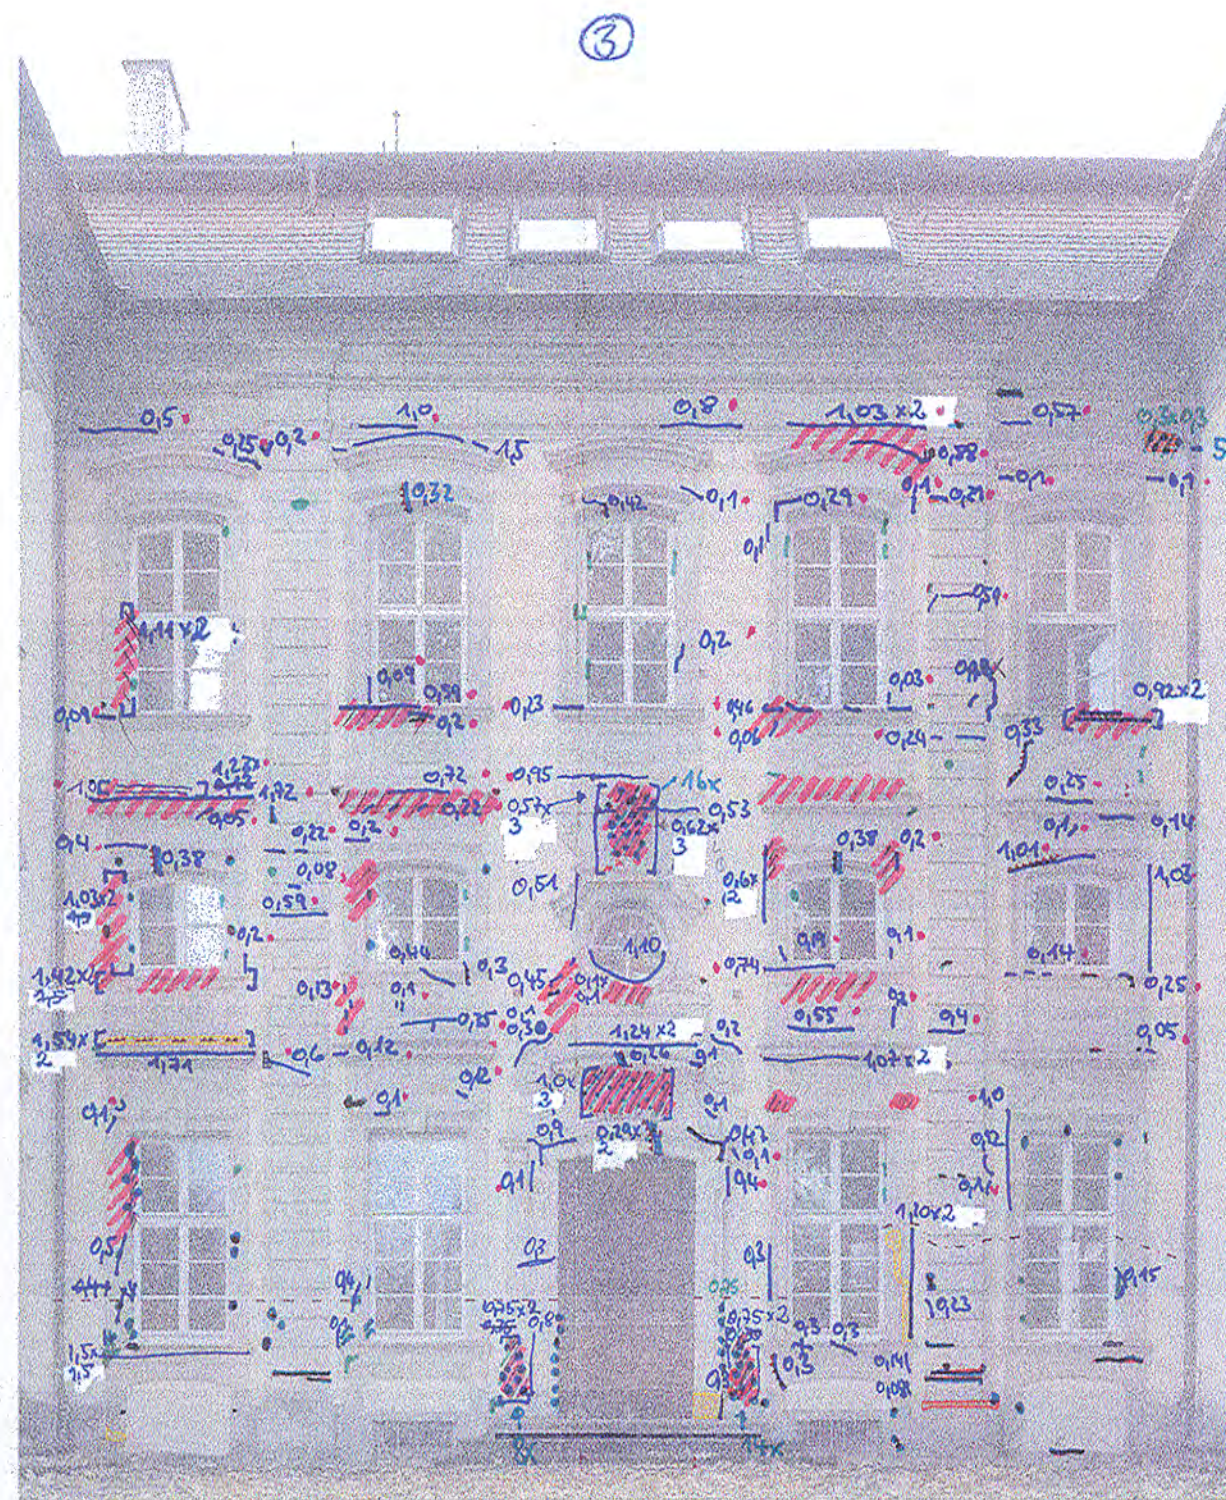

Schadenüberlagerung:
-Absanden
-Biogener Bewuchs:

NA 2.1:
Pos. 14.1-
14.4:

Pos. 14.1-
14.4 :

- Pissinjektage KSE 500 STE incl. Verschl.

Anti-Tetrago

 Absandon

 Fehlstellen
 Risse

 Horizont hygris
 Gips- oder Sim

Desolate Alter
Bleiger Beu

☐ Fremdkörper (

Ergänzungen
D. G. 2. 1. 9

— Kissinjek
— Pissinjak

KLSSinjekt

Pos 1.5.1-
1.5.8.
Pos. 1.4.6:
Pos. 1.4.5:

TERMIN 25. Juli 2001
TERMIN 26. Aug. 2001

Hoftheater Öhringen

Nord- und Hoffassaden

Schadenskartierung Naturstein	1:50
-------------------------------	------

Rest.Konzept, Dipl.-Rest. Oehler M.A., 74592 Kirchberg / J., An der Turmhalle 10
Datum: Nov. 2010 | gez.: Franziska-Marie Oehler | Blatt Nr.: 18/61

Journal

Marz)


sun



TERMIN 26. Aug. 2001

- x Armierung
 NA.2.2 — Pressfuge / Fuge defekt
 RA.1.7.2 — Fuge defekt
 RA.1.7.3 — Tiefenverfugung
 Absanden
 Abblättern / Abschalen
 Fehlstellen
 Risse
 Horizont hygrische Salze
 Gips- oder Sinterkrusten
 Desolate Altergänzungen
 Biogener Bewuchs
 Fremdkörper (Eisen, Holz)
 NA.2.3 — Hanf/RU-Rundschnur einbringen an Entlastungsfuge

Hoftheater Öhringen	
Ostfassade	
Schadenskartierung Naturstein	1:50
Rest.Konzept, Dipl.-Rest. Oehler M.A., 74592 Kirchberg / J., An der Turnhalle 10	
Datum: Nov. 2010	gez.: Franziska-Maria Oehler Blatt Nr.: HO 01




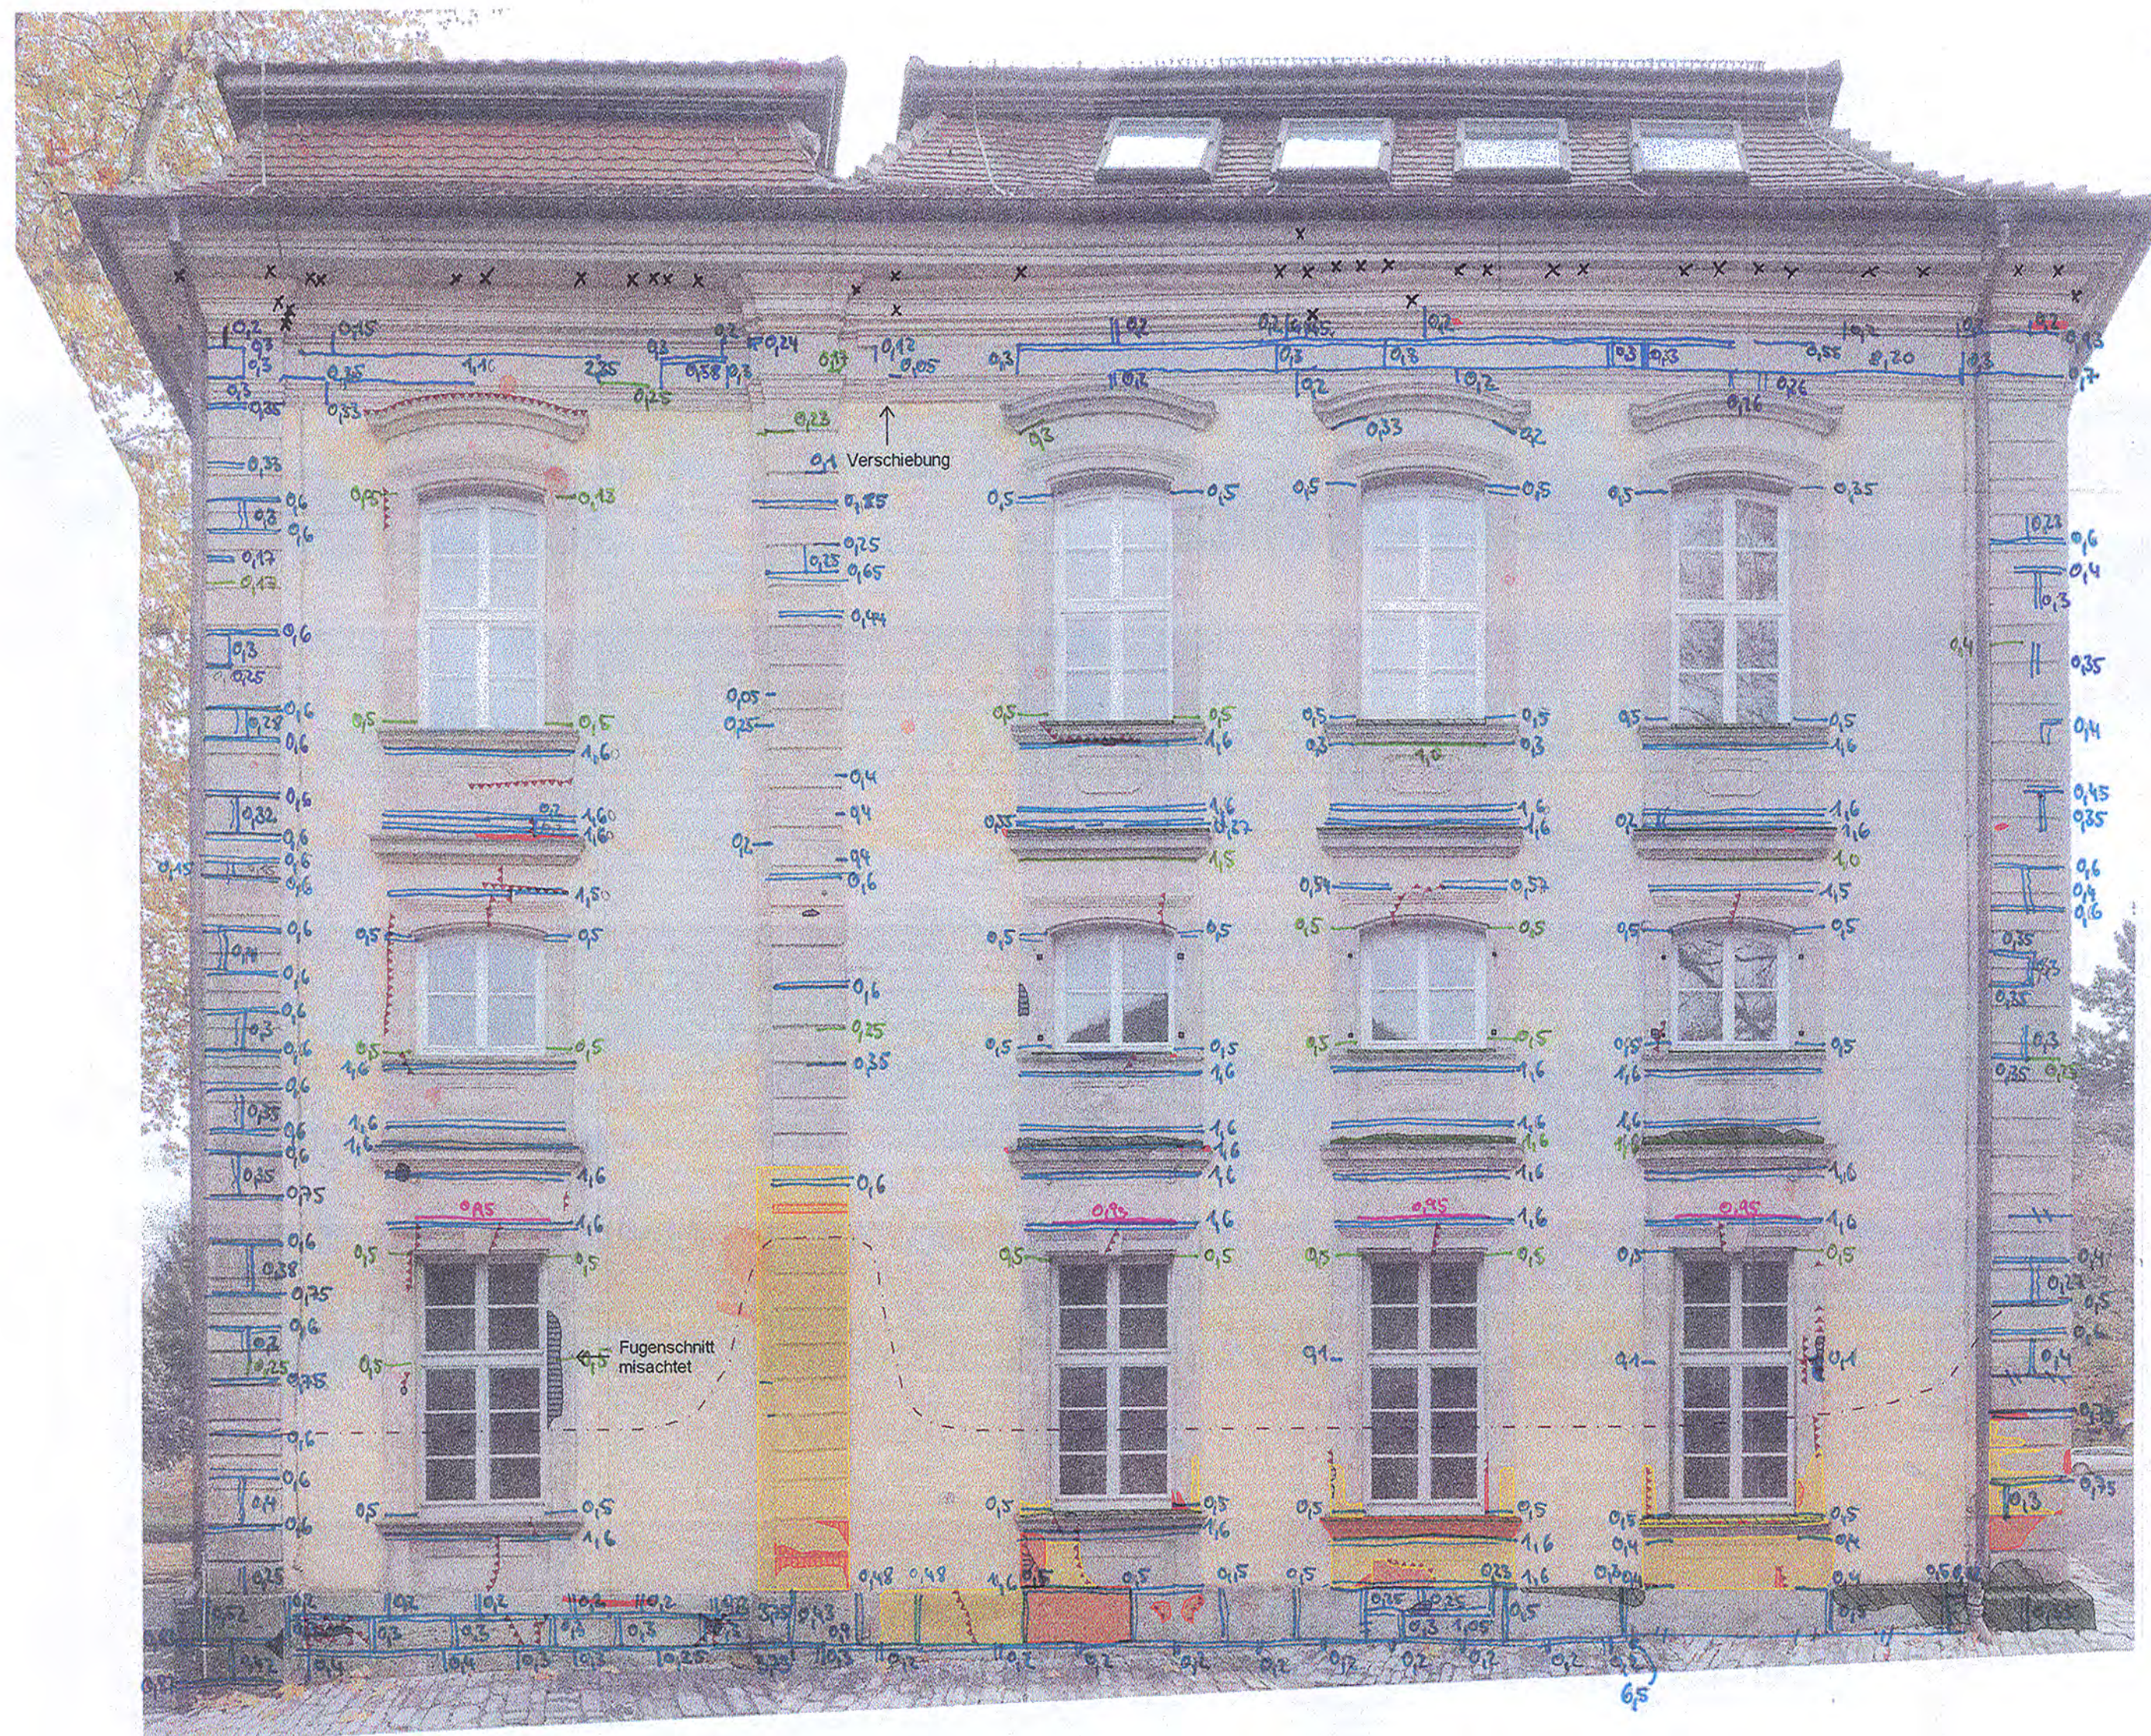


TERMIN 2 6. Aug. 2001

- x Armierung
- NA 2.2 — Fuge / Rissfuge
- Pos. 1.7.2 — Fuge defekt
- Pos. 1.7.3 — Tiefenverfugung
- Abblättern / Abschalen
- Fehlstellen
- Risse
- Horizont hygrische Salze
- Gips- oder Sinterkrusten
- Desolate Altergänzungen
- Biogener Bewuchs
- Fremdkörper (Eisen, Holz)

NA 2.3 — Hand/Pl- Rundschnur einhängen an Entlastungsfuge

Hoftheater Ohringen	
Westfassade	
Schadenskartierung Naturstein	1:50
Rest.Konzept, Dipl.-Rest. Oehler M.A., 74592 Kirchberg / J., An der Turnhalle 10	
Datum: Nov. 2010	gez.: Franziska-Maria Oehler Blatt Nr.: HW 01

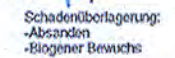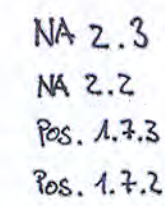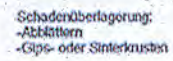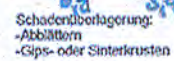

- | | |
|--|---------------------------|
| | Absanden |
| | Abblättern / Abschalen |
| | Fehlstellen |
| | Risse |
| | Horizont hygrische Salze |
| | Gips- oder Sinterkrusten |
| | Desolate Alterergänzungen |
| | Biogener Bewuchs |
| | Fremdkörper (Eisen, Holz) |

Hoftheater Öhringen	
Nord- und Hoffassaden	
Schadenskartierung Naturstein	1:50
Rest.Konzept, Dipl.-Rest. Oehler M.A., 74502 Kirchberg f.J., An der Turmhöhe 10 Datum: Nov. 2010 gez.: Franziska-Marie Oehler Blatt Nr.: 141 01	