


FA15 Außen


Anlage zu LV-Pos. 10.20.140

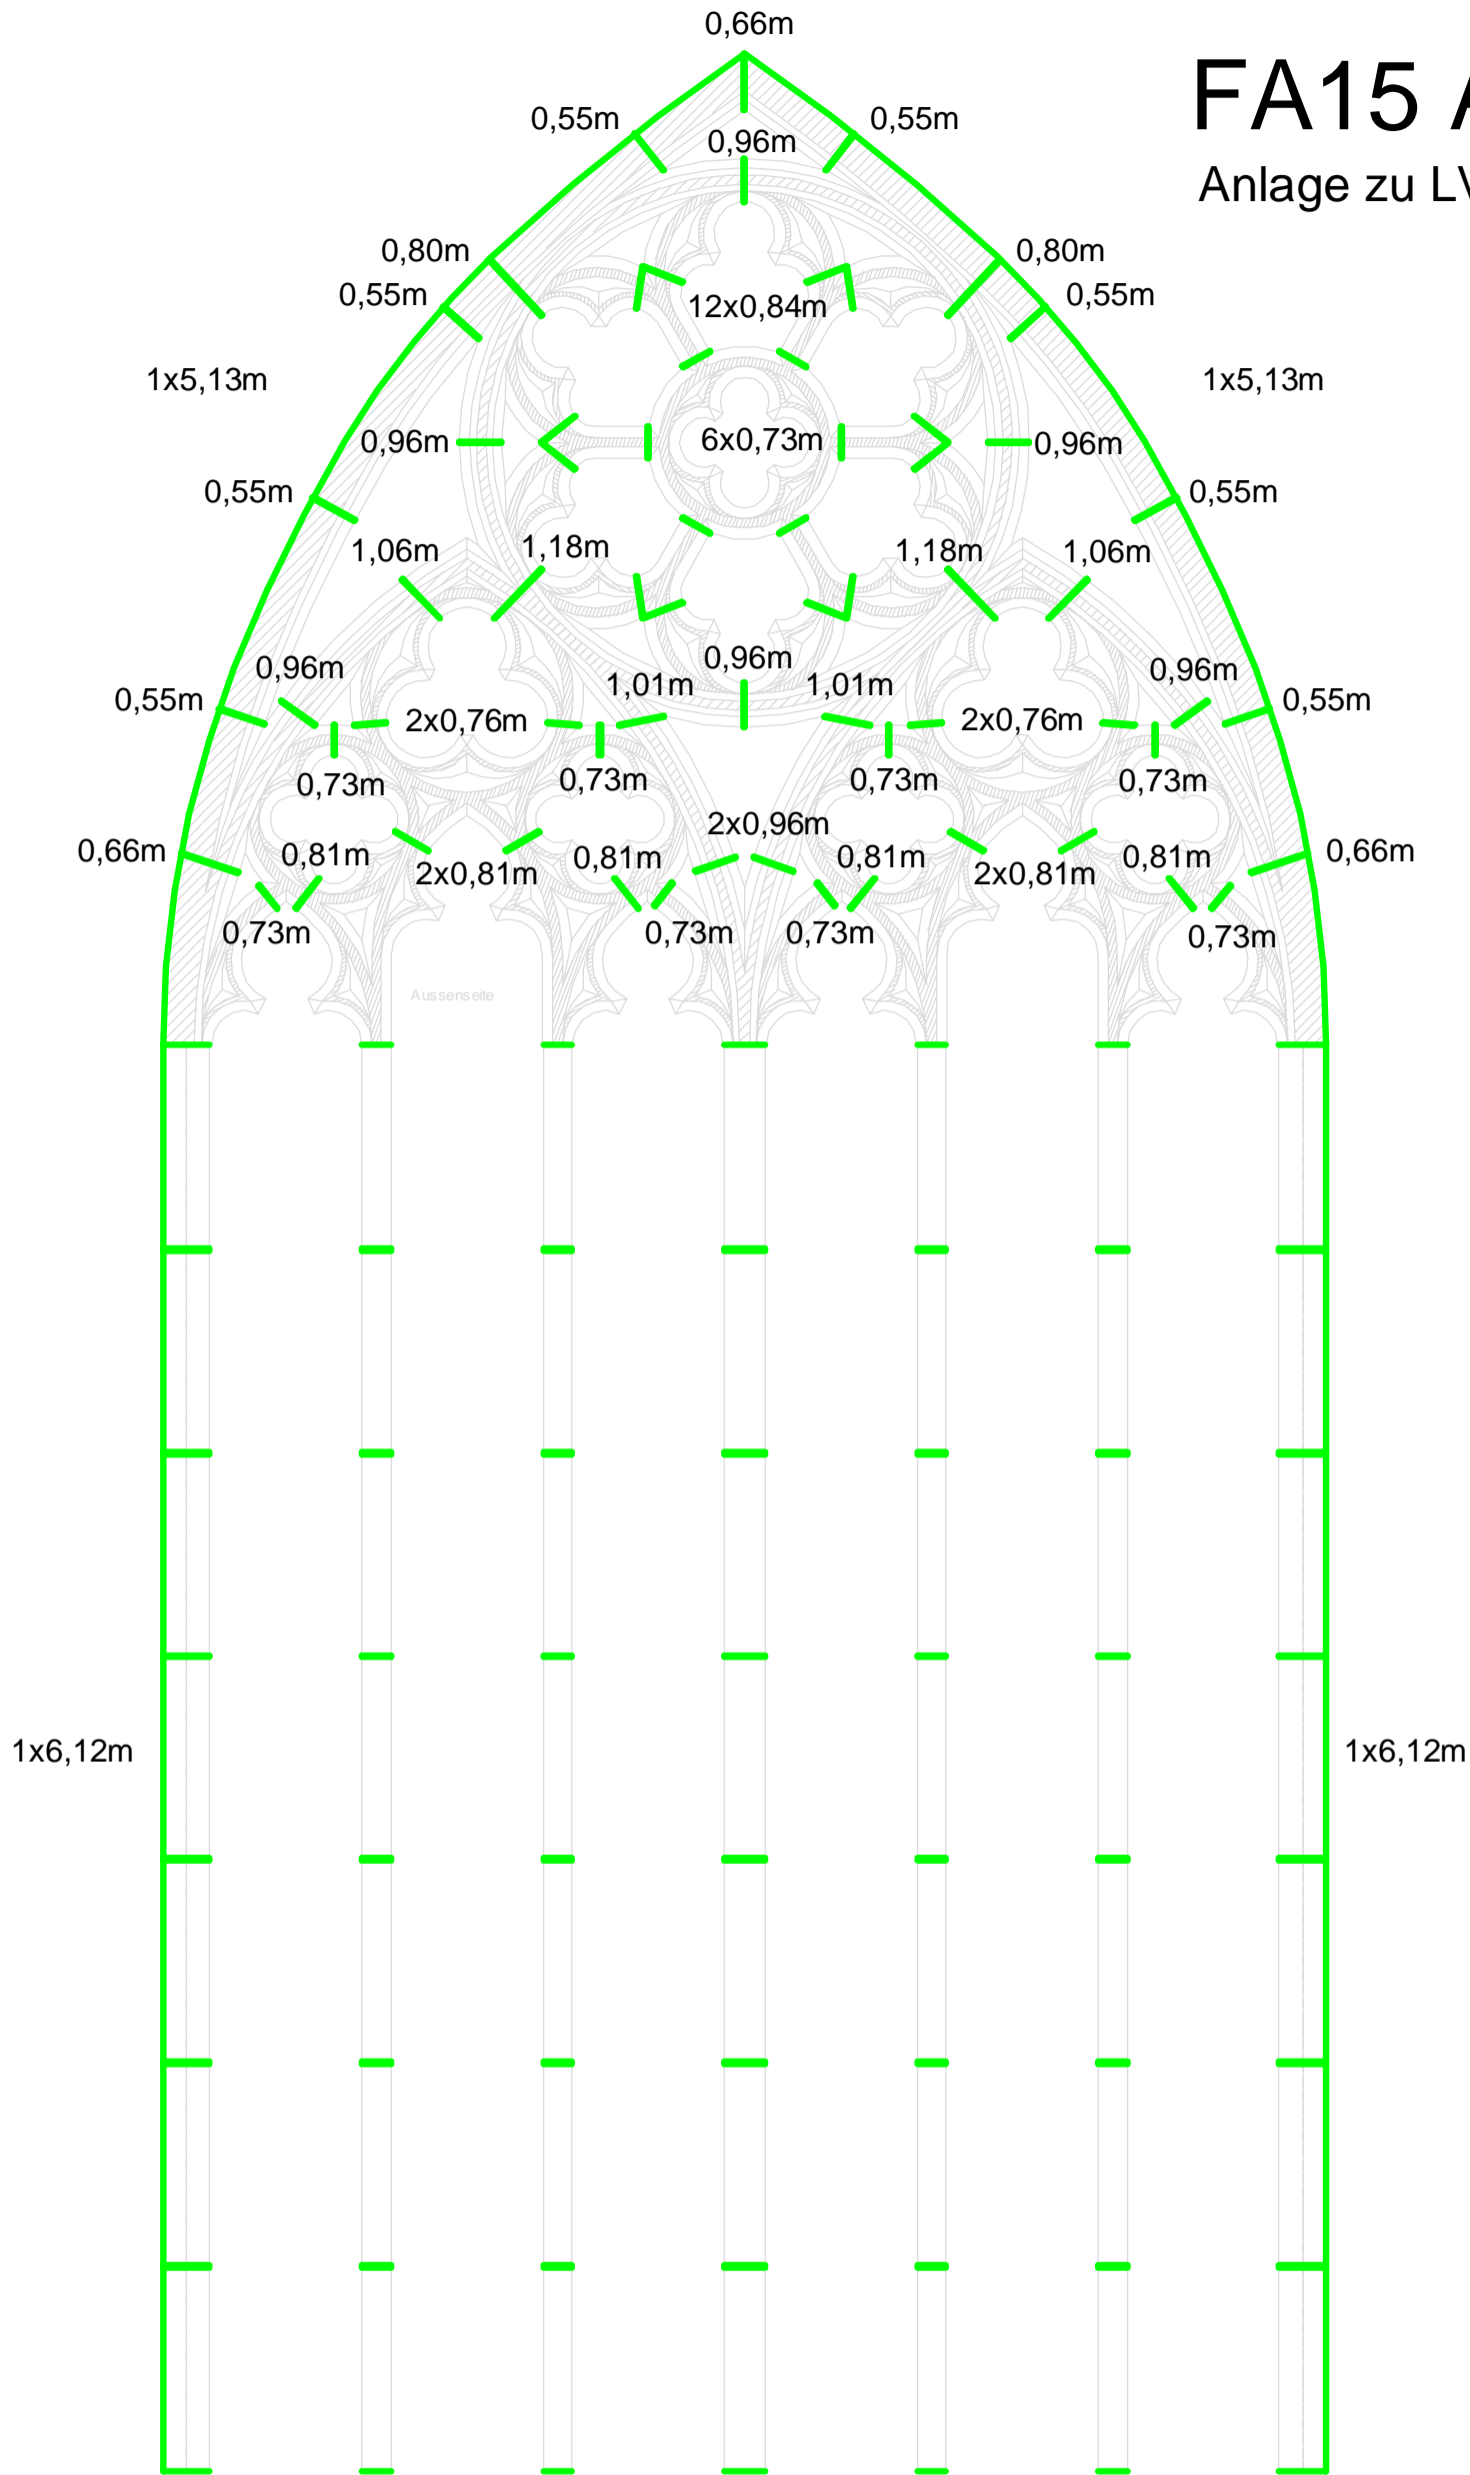

Abwicklung Lagerfugen:

8x0,54m 8x0,73m 8x0,73m 8x0,96m 8x0,73m 8x0,73m 8x0,54m

SCHNITT Rippen

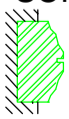

Seitenrippe außen



Rippe außen



Rippe außen




Mittlerippe außen



Rippe innen



Rippe außen

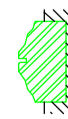

Seitenrippe außen



Datum
2013-05-16

Blattgröße
DIN A3 hoch

Dateiname
Maßwerk FA 15 Fugen